



VIVIENDA TIPO A

PLANTA TIPO

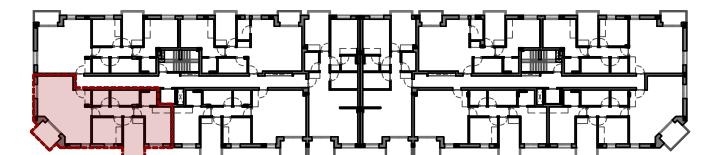

Superficie construida:	91.60 m ²
Superficie útil:	76.80 m ²
Estar-comedor-cocina:	31.80 m ²
Distribuidor:	4.20 m ²
Lavadero:	3.00 m ²
Baño 1:	5.00 m ²
Baño 2:	2.60 m ²
Dormitorio 1:	8.90 m ²
Dormitorio 2:	9.15 m ²
Dormitorio Principal:	12.15 m ²
Superficies exteriores	
Terraza:	4.70 m ²


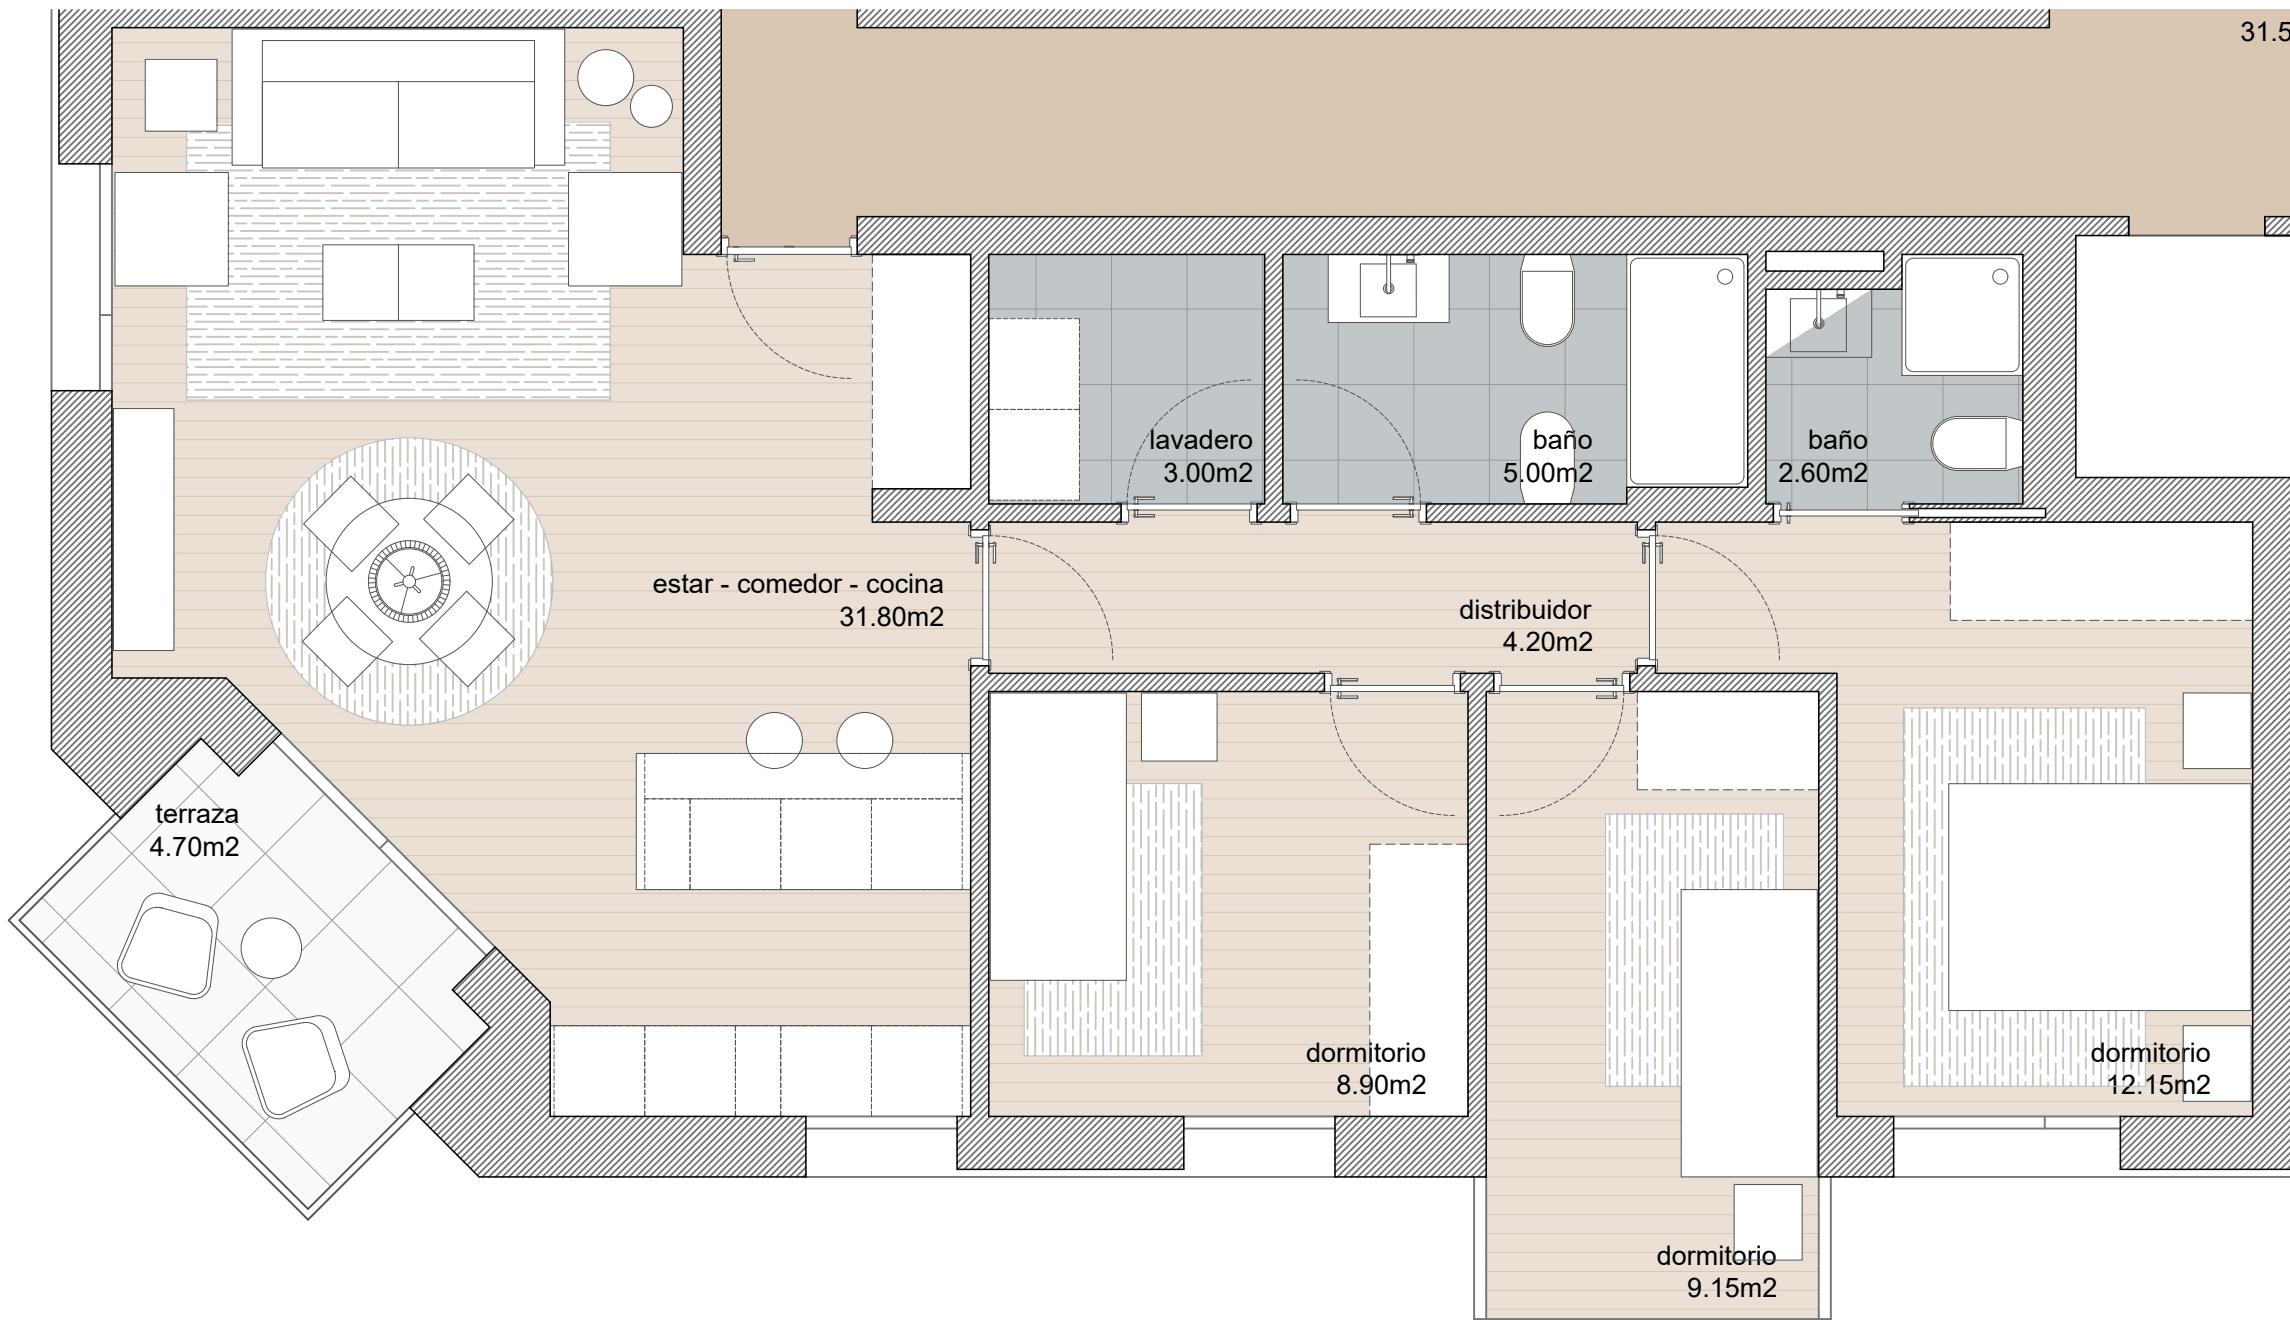


CASAS DE NAVIA, SCG

COOPERATIVA DE VIVIENDAS

VIVIENDA TIPO B

PLANTA TIPO

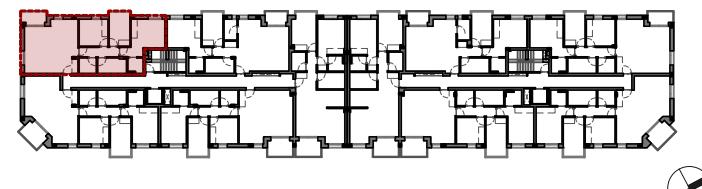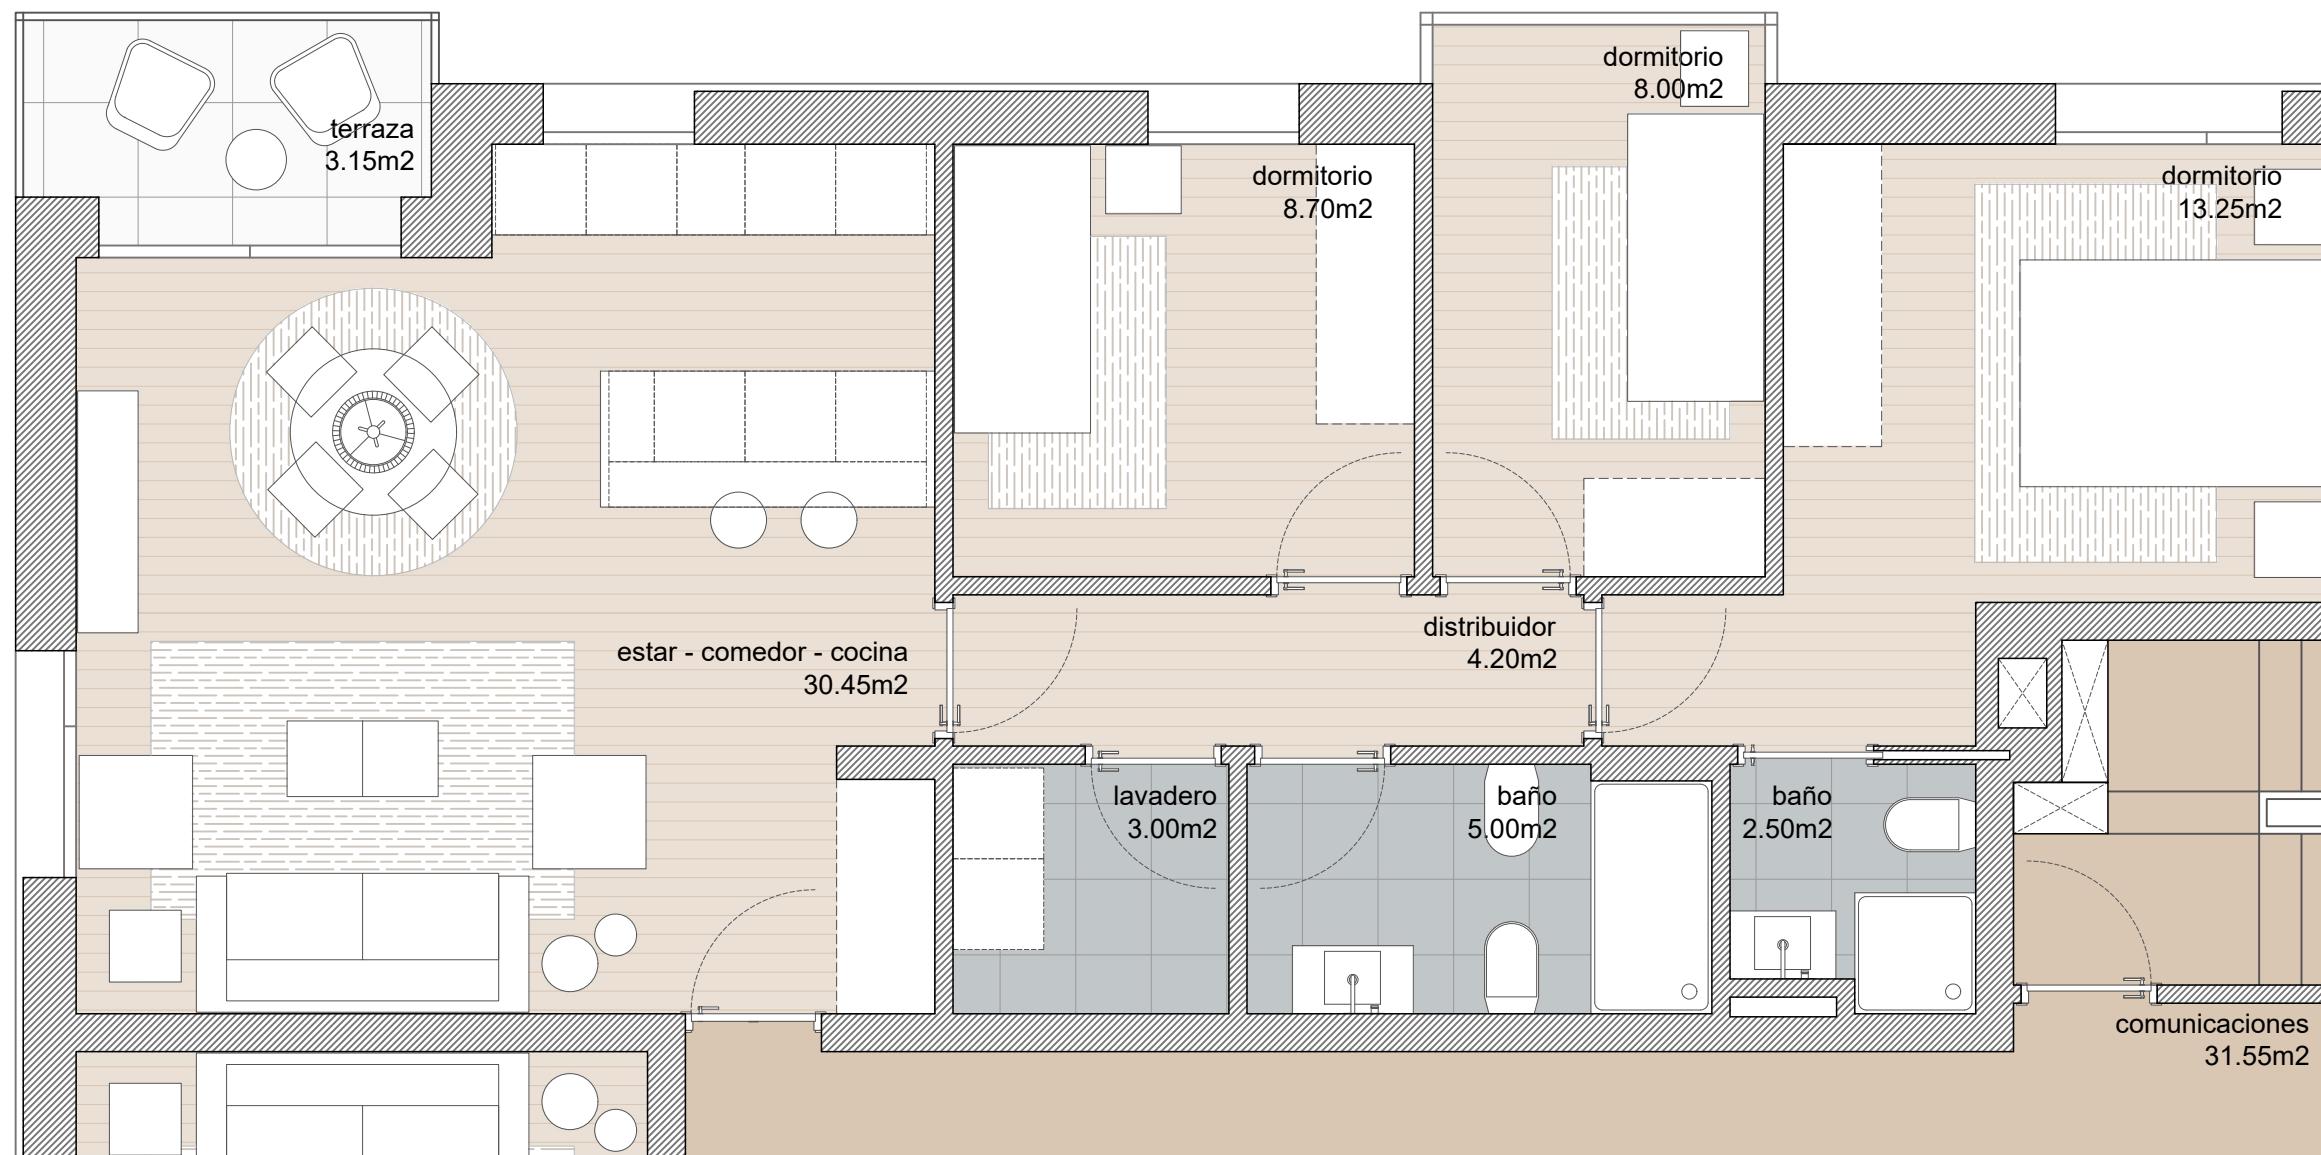

Superficie construida:	89.57 m ²
Superficie útil:	
Estar-comedor-cocina:	75.10 m ²
Distribuidor:	30.45 m ²
Lavadero:	4.20 m ²
Baño 1:	3.00 m ²
Baño 2:	5.00 m ²
Dormitorio 1:	2.50 m ²
Dormitorio 2:	8.70 m ²
Dormitorio Principal:	8.00 m ²
	13.25 m ²

Superficies exteriores
Terraza: 3.15 m²



CASAS DE NAVIA, SCG

COOPERATIVA DE VIVIENDAS

Documento Informativo y no contractual



PLANO DE CARÁCTER INFORMATIVO Y QUE NO REVISTE CARÁCTER CONTRACTUAL.
LOS AMUEBLAMIENTOS SON FICTICIOS TENIENDO VALIDEZ ÚNICAMENTE A EFECTOS DECORATIVOS.
LAS SUPERFICIES SON APROXIMADAS Y PODRÁN SUFRIR VARIACIONES DURANTE LA OBRA POR
NECESIDADES COMERCIALES, TÉCNICAS, JURÍDICAS O POR ORDEN DE LOS ORGANISMOS PÚBLICOS.
LA DISTRIBUCIÓN DE MOBILIARIO DE COCINA ES ORIENTATIVA.

escala gráfica

0 0.5 1 2 3 5

VIVIENDA TIPO C

PLANTA TIPO

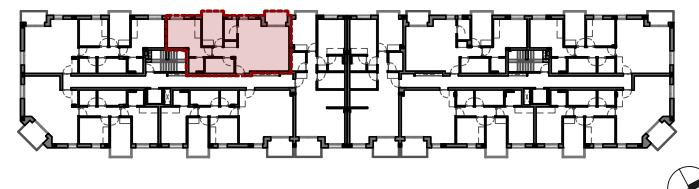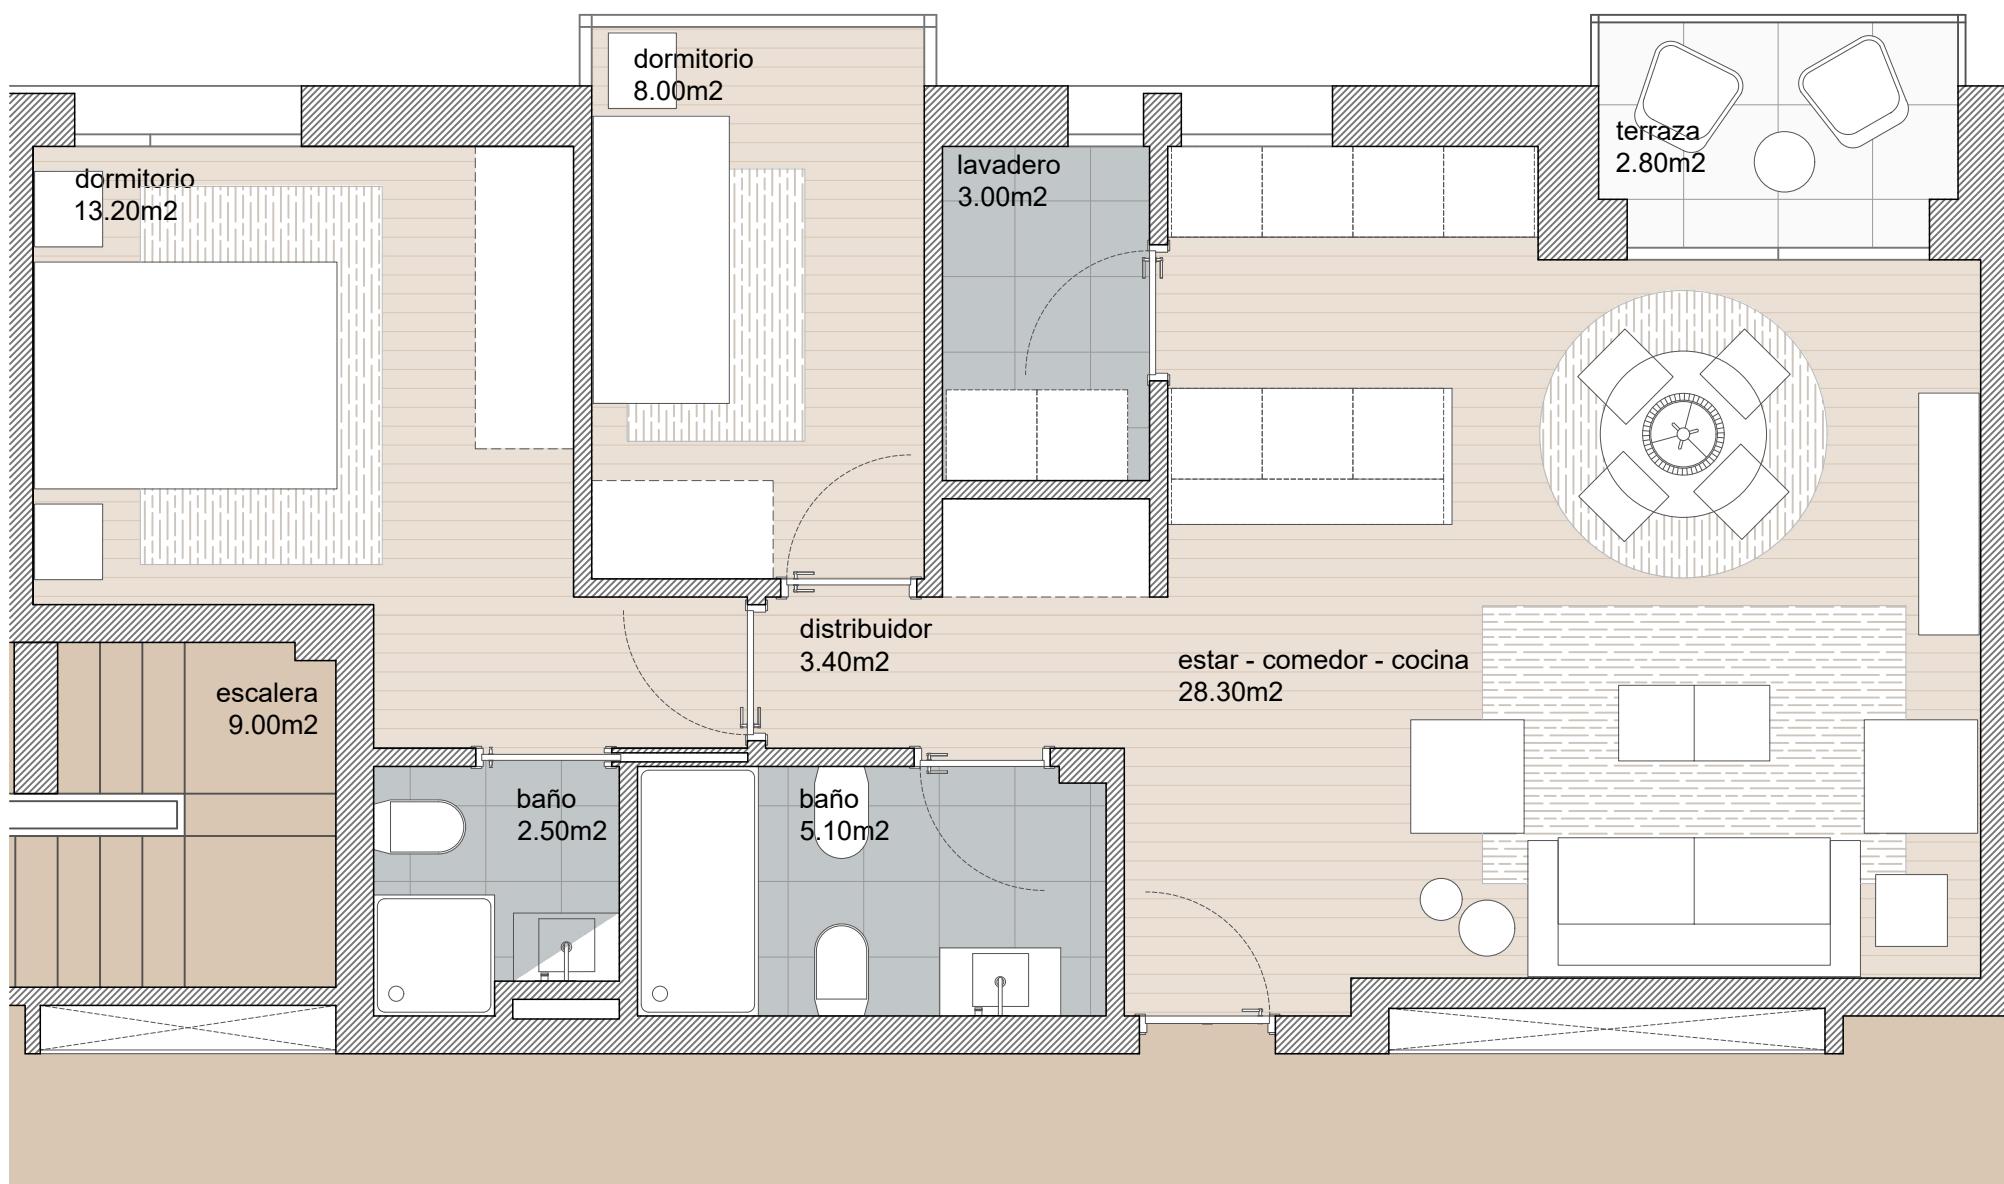

Superficie construida:	75.74 m ²
Superficie útil:	63.50 m ²
Estar-comedor-cocina:	28.30 m ²
Distribuidor:	3.40 m ²
Lavadero:	3.00 m ²
Baño 1:	5.10 m ²
Baño 2:	2.50 m ²
Dormitorio 1:	8.00 m ²
Dormitorio Principal:	13.20 m ²

Superficies exteriores
Terraza: 2.80 m²



CASAS DE NAVIA, SCG


COOPERATIVA DE VIVIENDAS

Documento Informativo y no contractual

PLANO DE CARÁCTER INFORMATIVO Y QUE NO REVISTE CARÁCTER CONTRACTUAL.
LOS AMUEBLAMIENTOS SON FICTICIOS TENIENDO VALIDEZ ÚNICAMENTE A EFECTOS DECORATIVOS.
LAS SUPERFICIES SON APROXIMADAS Y PODRÁN SUFRIR VARIACIONES DURANTE LA OBRA POR
NECESIDADES COMERCIALES, TÉCNICAS, JURÍDICAS O POR ORDEN DE LOS ORGANISMOS PÚBLICOS.
LA DISTRIBUCIÓN DE MOBILIARIO DE COCINA ES ORIENTATIVA.

escala gráfica

0 0.5 1 2 3 5

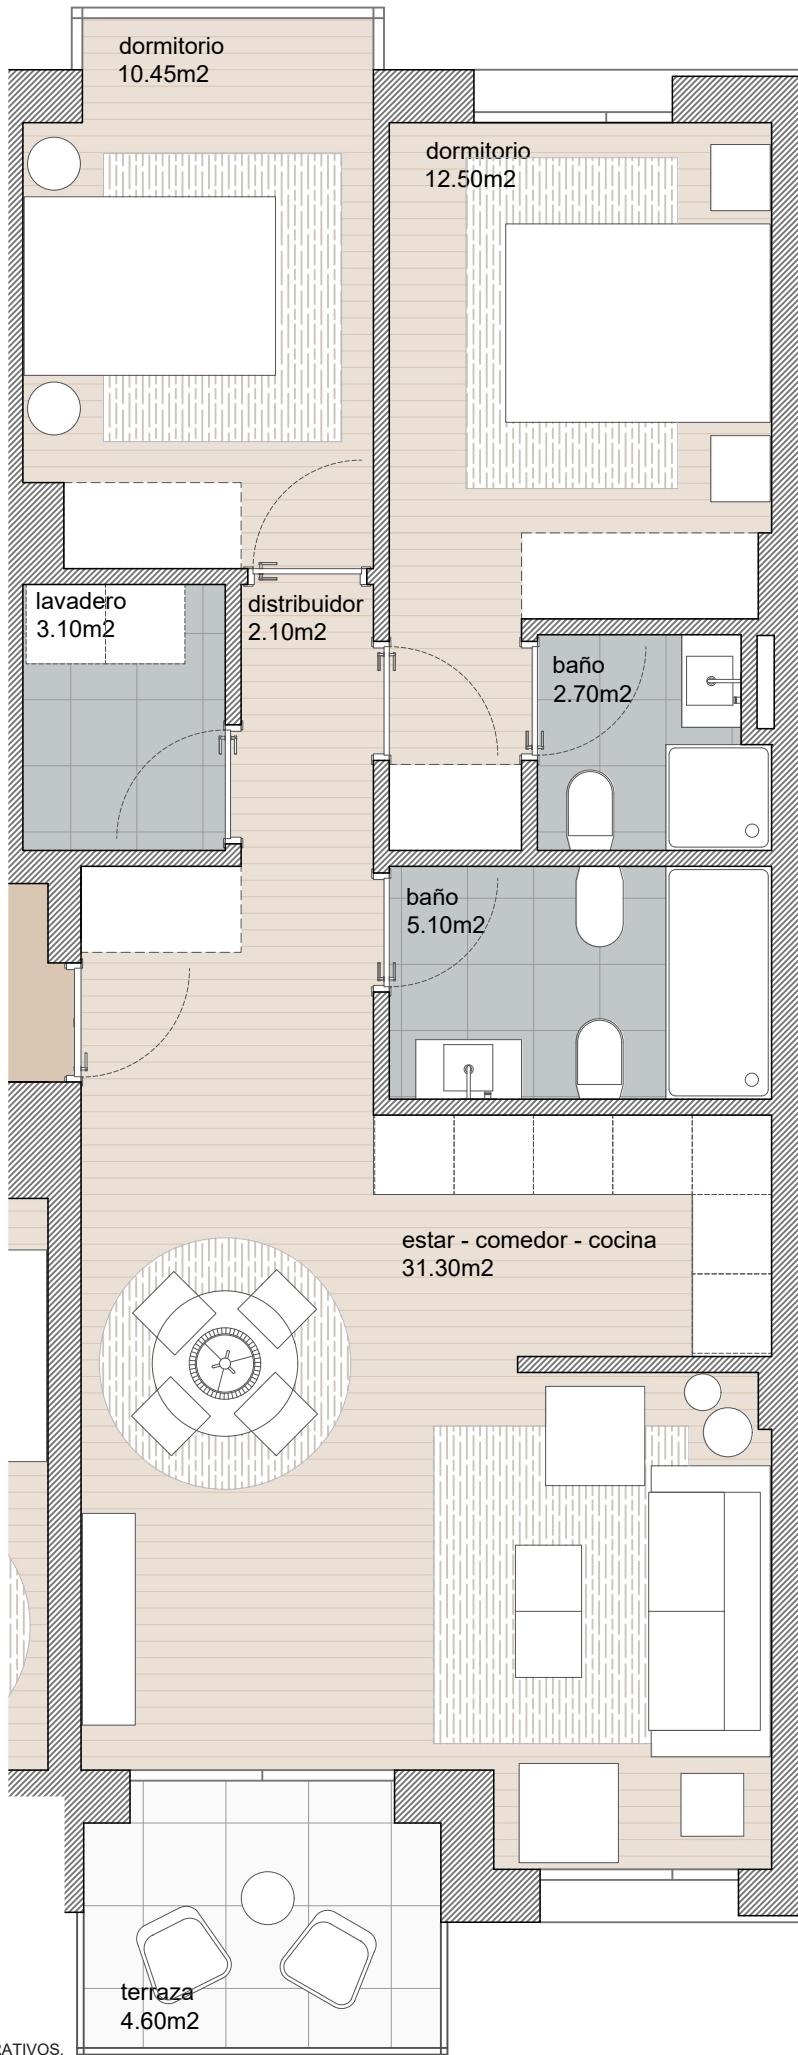

Documento Informativo y no contractual

PLANO DE CARÁCTER INFORMATIVO Y QUE NO REVISTE CARÁCTER CONTRACTUAL.
LOS AMUEBLAMIENTOS SON FICTICIOS TENIENDO VALIDEZ ÚNICAMENTE A EFECTOS DECORATIVOS.
LAS SUPERFICIES SON APROXIMADAS Y PODRÁN SUFRIR VARIACIONES DURANTE LA OBRA POR
NECESIDADES COMERCIALES, TÉCNICAS, JURÍDICAS O POR ORDEN DE LOS ORGANISMOS PÚBLICOS.
LA DISTRIBUCIÓN DE MOBILIARIO DE COCINA ES ORIENTATIVA.

escala gráfica
0 0.5 1 2 3 5

VIVIENDA TIPO D

PLANTA TIPO



Superficie construida:	80.21 m ²
Superficie útil:	67.65 m ²
Estar-comedor-cocina:	31.30 m ²
Distribuidor:	2.10 m ²
Lavadero:	3.10 m ²
Baño 1:	5.10 m ²
Baño 2:	2.70 m ²
Dormitorio 1:	10.45 m ²
Dormitorio Principal:	12.50 m ²
Superficies exteriores	
Terraza:	4.60 m ²





CASAS DE NAVIA, SCG

COOPERATIVA DE VIVIENDAS

VIVIENDA TIPO E

PLANTA TIPO

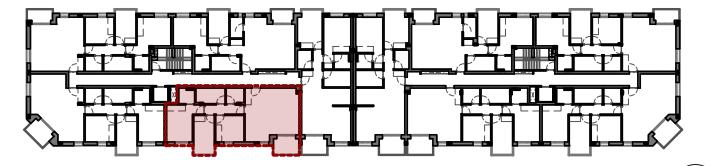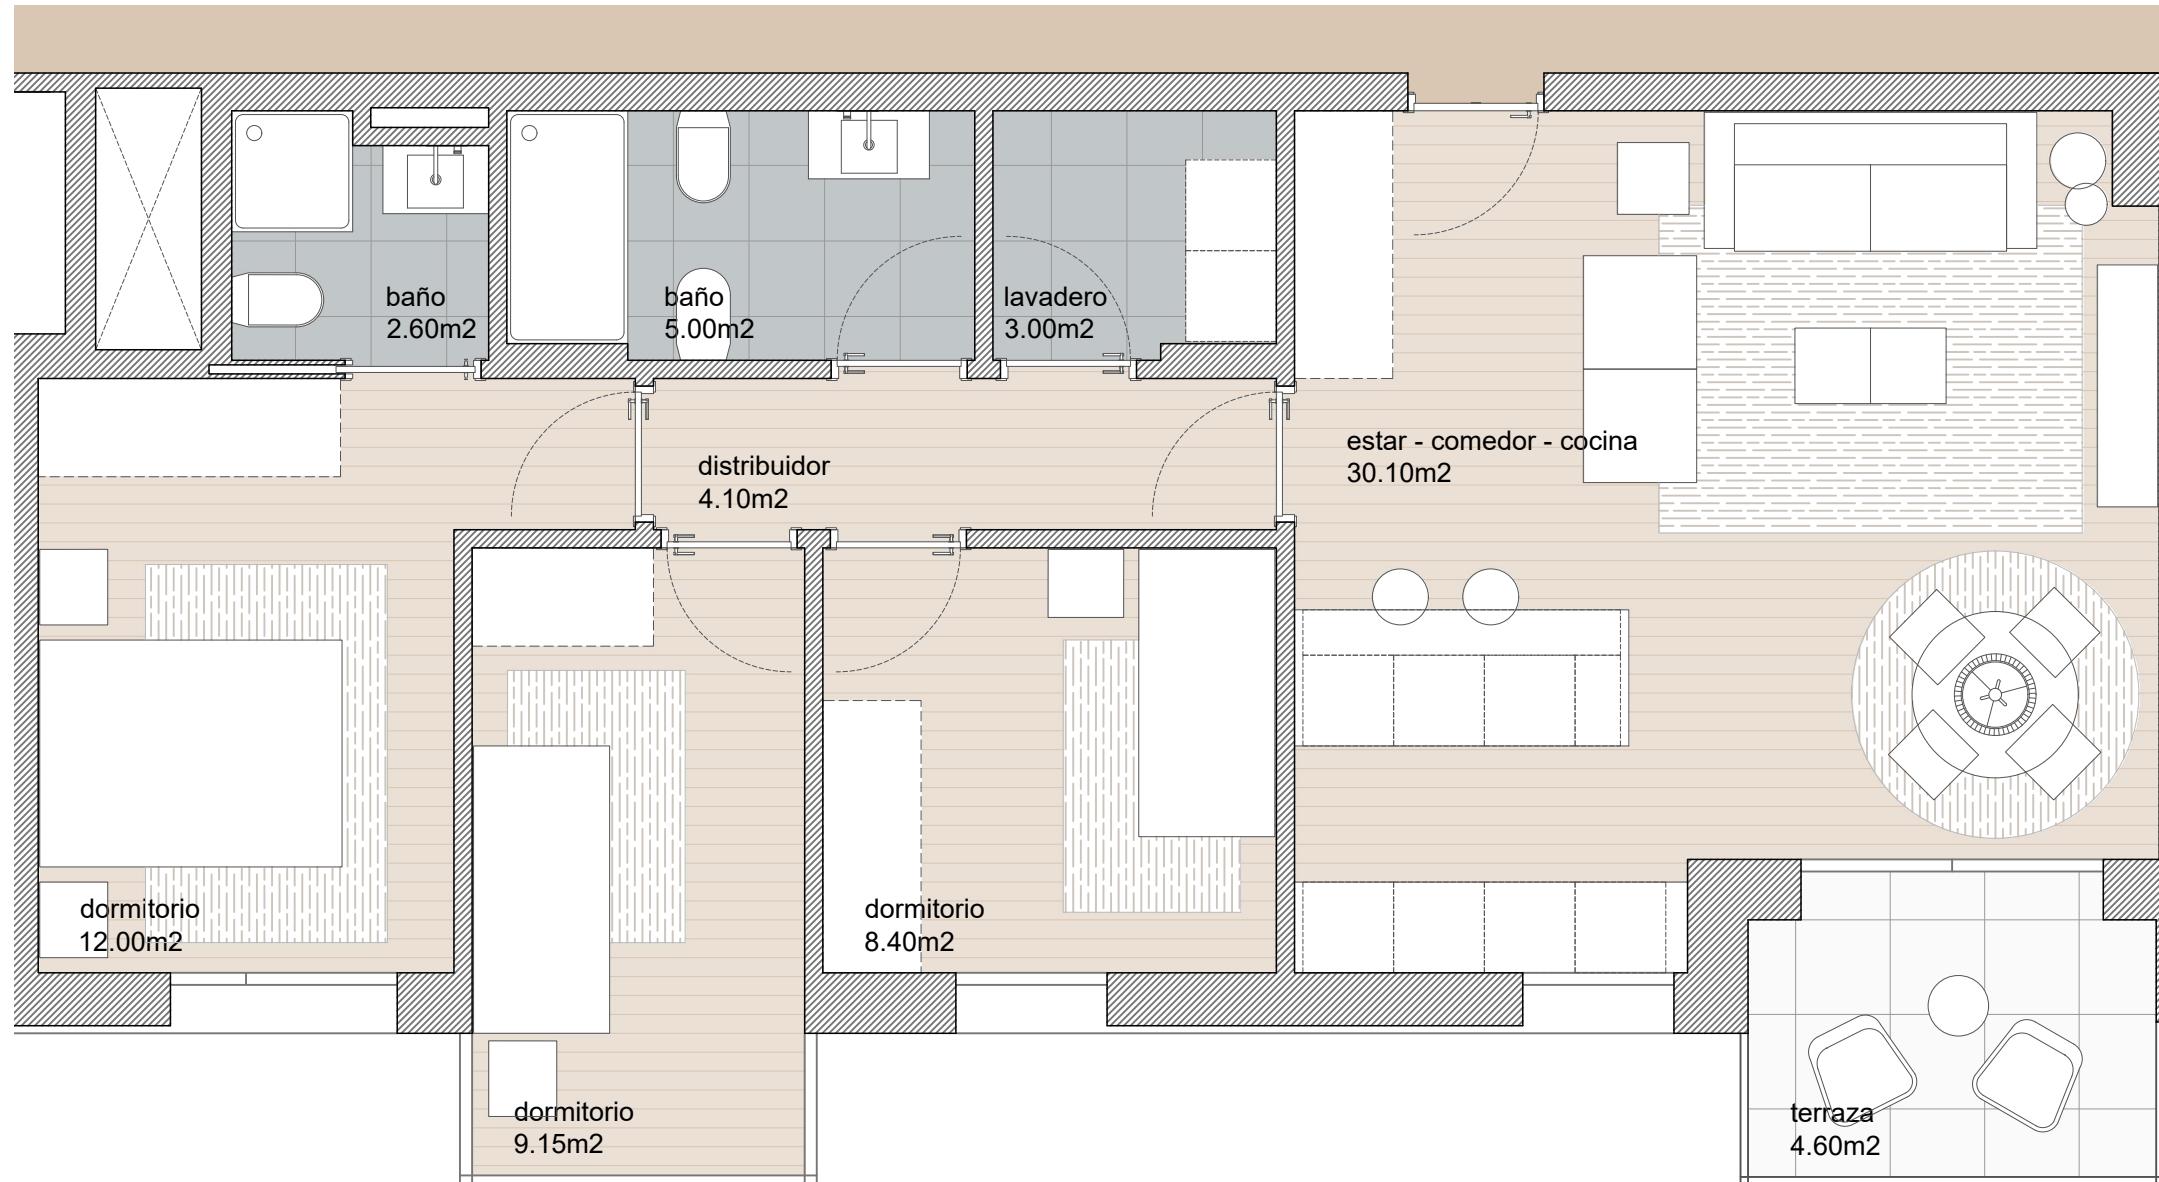

Superficie construida:

Superficie útil:	74.35 m ²
Estar-comedor-cocina:	30.10 m ²
Distribuidor:	4.10 m ²
Lavadero:	3.00 m ²
Baño 1:	5.00 m ²
Baño 2:	2.60 m ²
Dormitorio 1:	8.40 m ²
Dormitorio 2:	9.15 m ²
Dormitorio Principal:	12.00 m ²

Superficies exteriores

Terraza:

4.60 m²



CASAS DE NAVIA, SCG

COOPERATIVA DE VIVIENDAS

Documento Informativo y no contractual



PLANO DE CARÁCTER INFORMATIVO Y QUE NO REVISTE CARÁCTER CONTRACTUAL.
LOS AMUEBLAMIENTOS SON FICTICIOS TENIENDO VALIDEZ ÚNICAMENTE A EFECTOS DECORATIVOS.
LAS SUPERFICIES SON APROXIMADAS Y PODRÁN SUFRIR VARIACIONES DURANTE LA OBRA POR
NECESIDADES COMERCIALES, TÉCNICAS, JURÍDICAS O POR ORDEN DE LOS ORGANISMOS PÚBLICOS.
LA DISTRIBUCIÓN DE MOBILIARIO DE COCINA ES ORIENTATIVA.

escala gráfica

0 0.5 1 2 3 5

VIVIENDA TIPO E

PLANTA TIPO

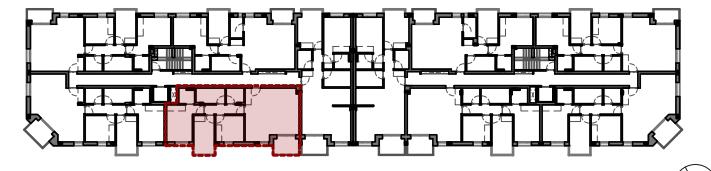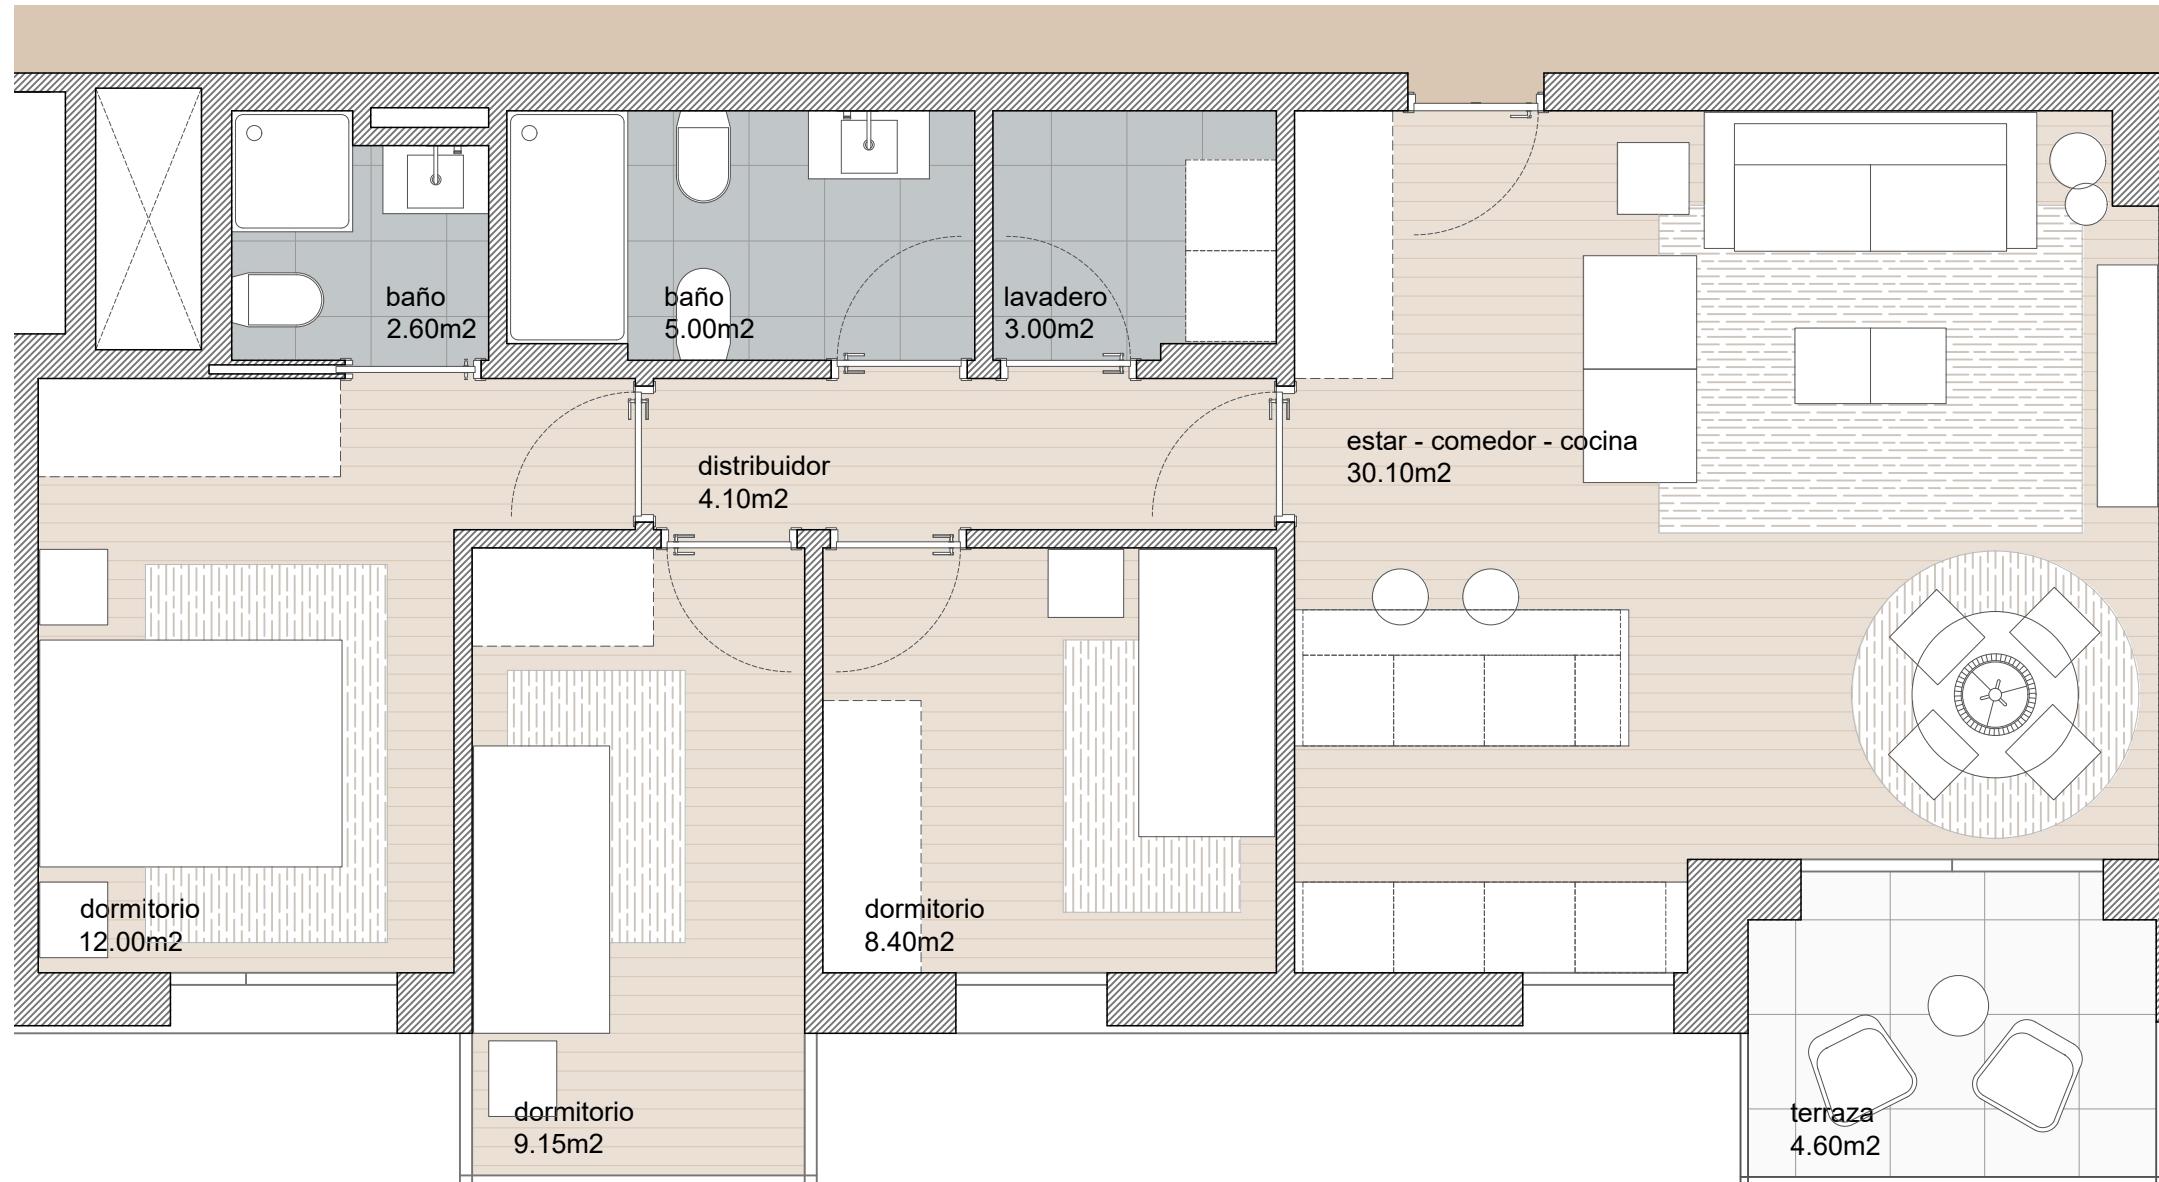

Superficie construida:

Superficie útil:	74.35 m ²
Estar-comedor-cocina:	30.10 m ²
Distribuidor:	4.10 m ²
Lavadero:	3.00 m ²
Baño 1:	5.00 m ²
Baño 2:	2.60 m ²
Dormitorio 1:	8.40 m ²
Dormitorio 2:	9.15 m ²
Dormitorio Principal:	12.00 m ²

Superficies exteriores

Terraza:

4.60 m²



CASAS DE NAVIA, SCG

COOPERATIVA DE VIVIENDAS

Documento Informativo y no contractual



PLANO DE CARÁCTER INFORMATIVO Y QUE NO REVISTE CARÁCTER CONTRACTUAL.
LOS AMUEBLAMIENTOS SON FICTICIOS TENIENDO VALIDEZ ÚNICAMENTE A EFECTOS DECORATIVOS.
LAS SUPERFICIES SON APROXIMADAS Y PODRÁN SUFRIR VARIACIONES DURANTE LA OBRA POR
NECESIDADES COMERCIALES, TÉCNICAS, JURÍDICAS O POR ORDEN DE LOS ORGANISMOS PÚBLICOS.
LA DISTRIBUCIÓN DE MOBILIARIO DE COCINA ES ORIENTATIVA.

escala gráfica

0 0.5 1 2 3 5

VIVIENDA TIPO G

PLANTA TIPO

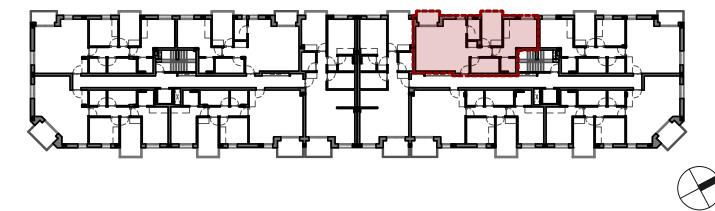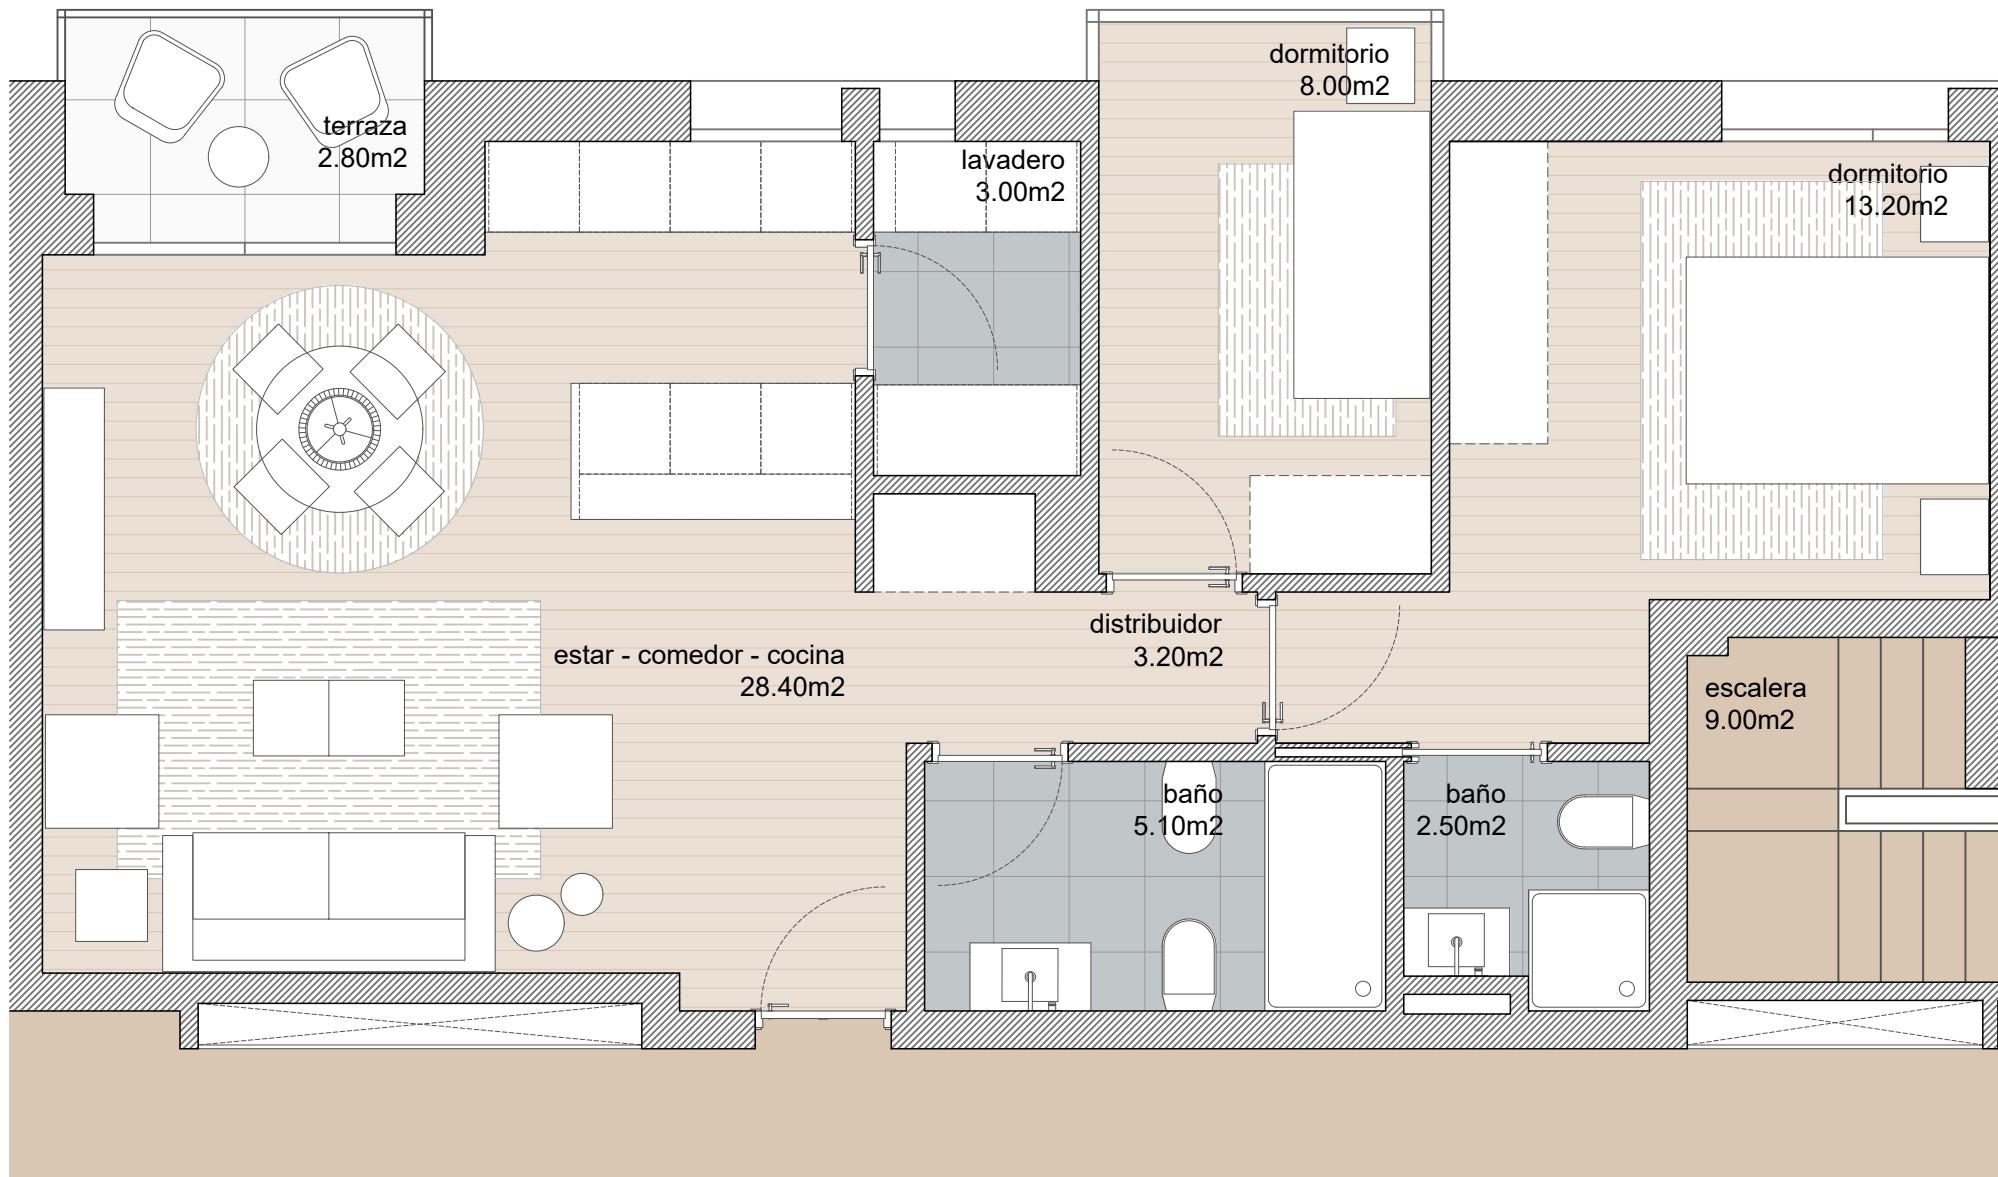

Superficie construida:

75.62 m²

Superficie útil:

63.40 m²

Estar-comedor-cocina: 28.40 m²

3.40 m²

Distribuidor: 3.20 m²

3.00 m²

Lavadero: 3.00 m²

5.10 m²

Baño 1: 2.50 m²

2.50 m²

Baño 2: 5.10 m²

8.00 m²

Dormitorio 1: 13.20 m²

13.20 m²

Superficies exteriores

2.80 m²

Terraza:



CASAS DE NAVIA, SCG

COOPERATIVA DE VIVIENDAS

Documento Informativo y no contractual



PLANO DE CARÁCTER INFORMATIVO Y QUE NO REVISTE CARÁCTER CONTRACTUAL.
LOS AMUEBLAMIENTOS SON FICTICIOS TENIENDO VALIDEZ ÚNICAMENTE A EFECTOS DECORATIVOS.
LAS SUPERFICIES SON APROXIMADAS Y PODRÁN SUFRIR VARIACIONES DURANTE LA OBRA POR
NECESIDADES COMERCIALES, TÉCNICAS, JURÍDICAS O POR ORDEN DE LOS ORGANISMOS PÚBLICOS.
LA DISTRIBUCIÓN DE MOBILIARIO DE COCINA ES ORIENTATIVA.

escala gráfica

0 0.5 1 2 3 5

VIVIENDA TIPO H

PLANTA TIPO

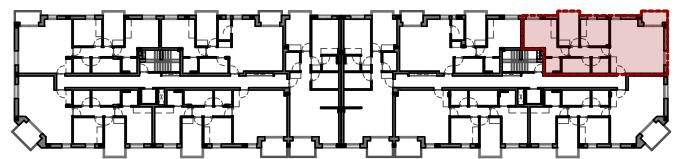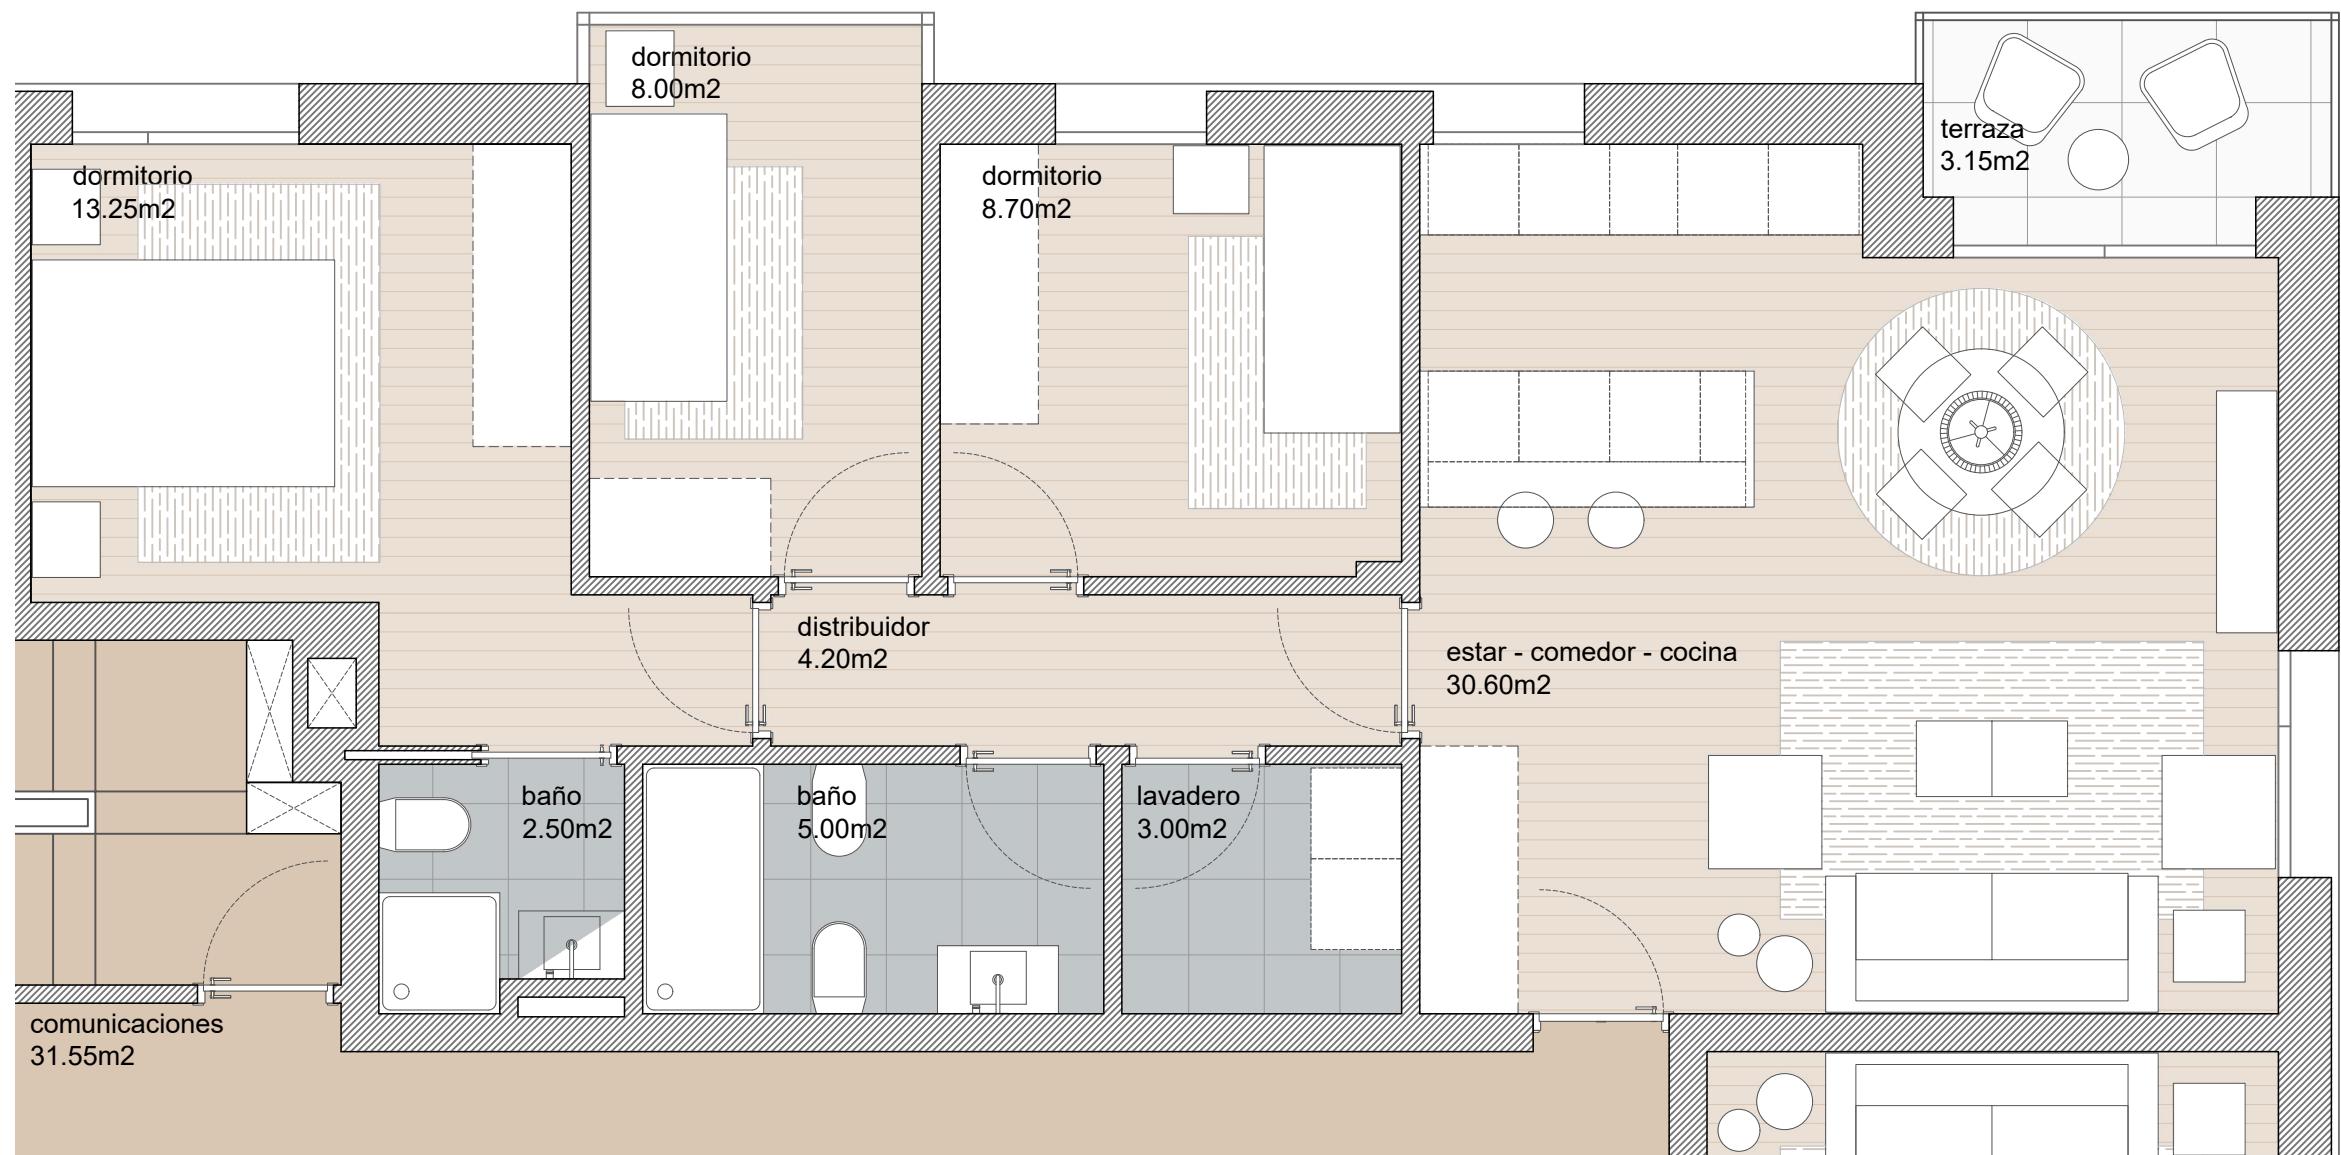

Superficie construida:	89.75 m ²
Superficie útil:	
Estar-comedor-cocina:	75.25 m ²
Distribuidor:	30.60 m ²
Lavadero:	4.20 m ²
Baño 1:	3.00 m ²
Baño 2:	5.00 m ²
Dormitorio 1:	2.50 m ²
Dormitorio 2:	8.70 m ²
Dormitorio Principal:	8.00 m ²
Superficies exteriores	
Terraza:	13.25 m ²
	3.15 m ²



CASAS DE NAVIA, SCG

COOPERATIVA DE VIVENDAS

Documento Informativo y no contractual



PLANO DE CARÁCTER INFORMATIVO Y QUE NO REVISTE CARÁCTER CONTRACTUAL.
LOS AMUEBLAMIENTOS SON FICTICIOS TENIENDO VALIDEZ ÚNICAMENTE A EFECTOS DECORATIVOS.
LAS SUPERFICIES SON APROXIMADAS Y PODRÁN SUFRIR VARIACIONES DURANTE LA OBRA POR
NECESIDADES COMERCIALES, TÉCNICAS, JURÍDICAS O POR ORDEN DE LOS ORGANISMOS PÚBLICOS.
LA DISTRIBUCIÓN DE MOBILIARIO DE COCINA ES ORIENTATIVA.

escala gráfica

0 0.5 1 2 3 5

VIVIENDA TIPO I

PLANTA TIPO

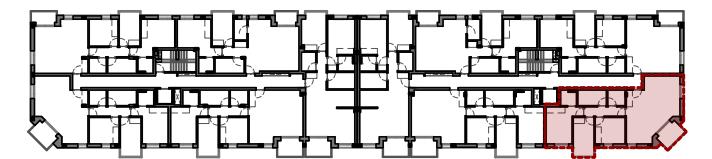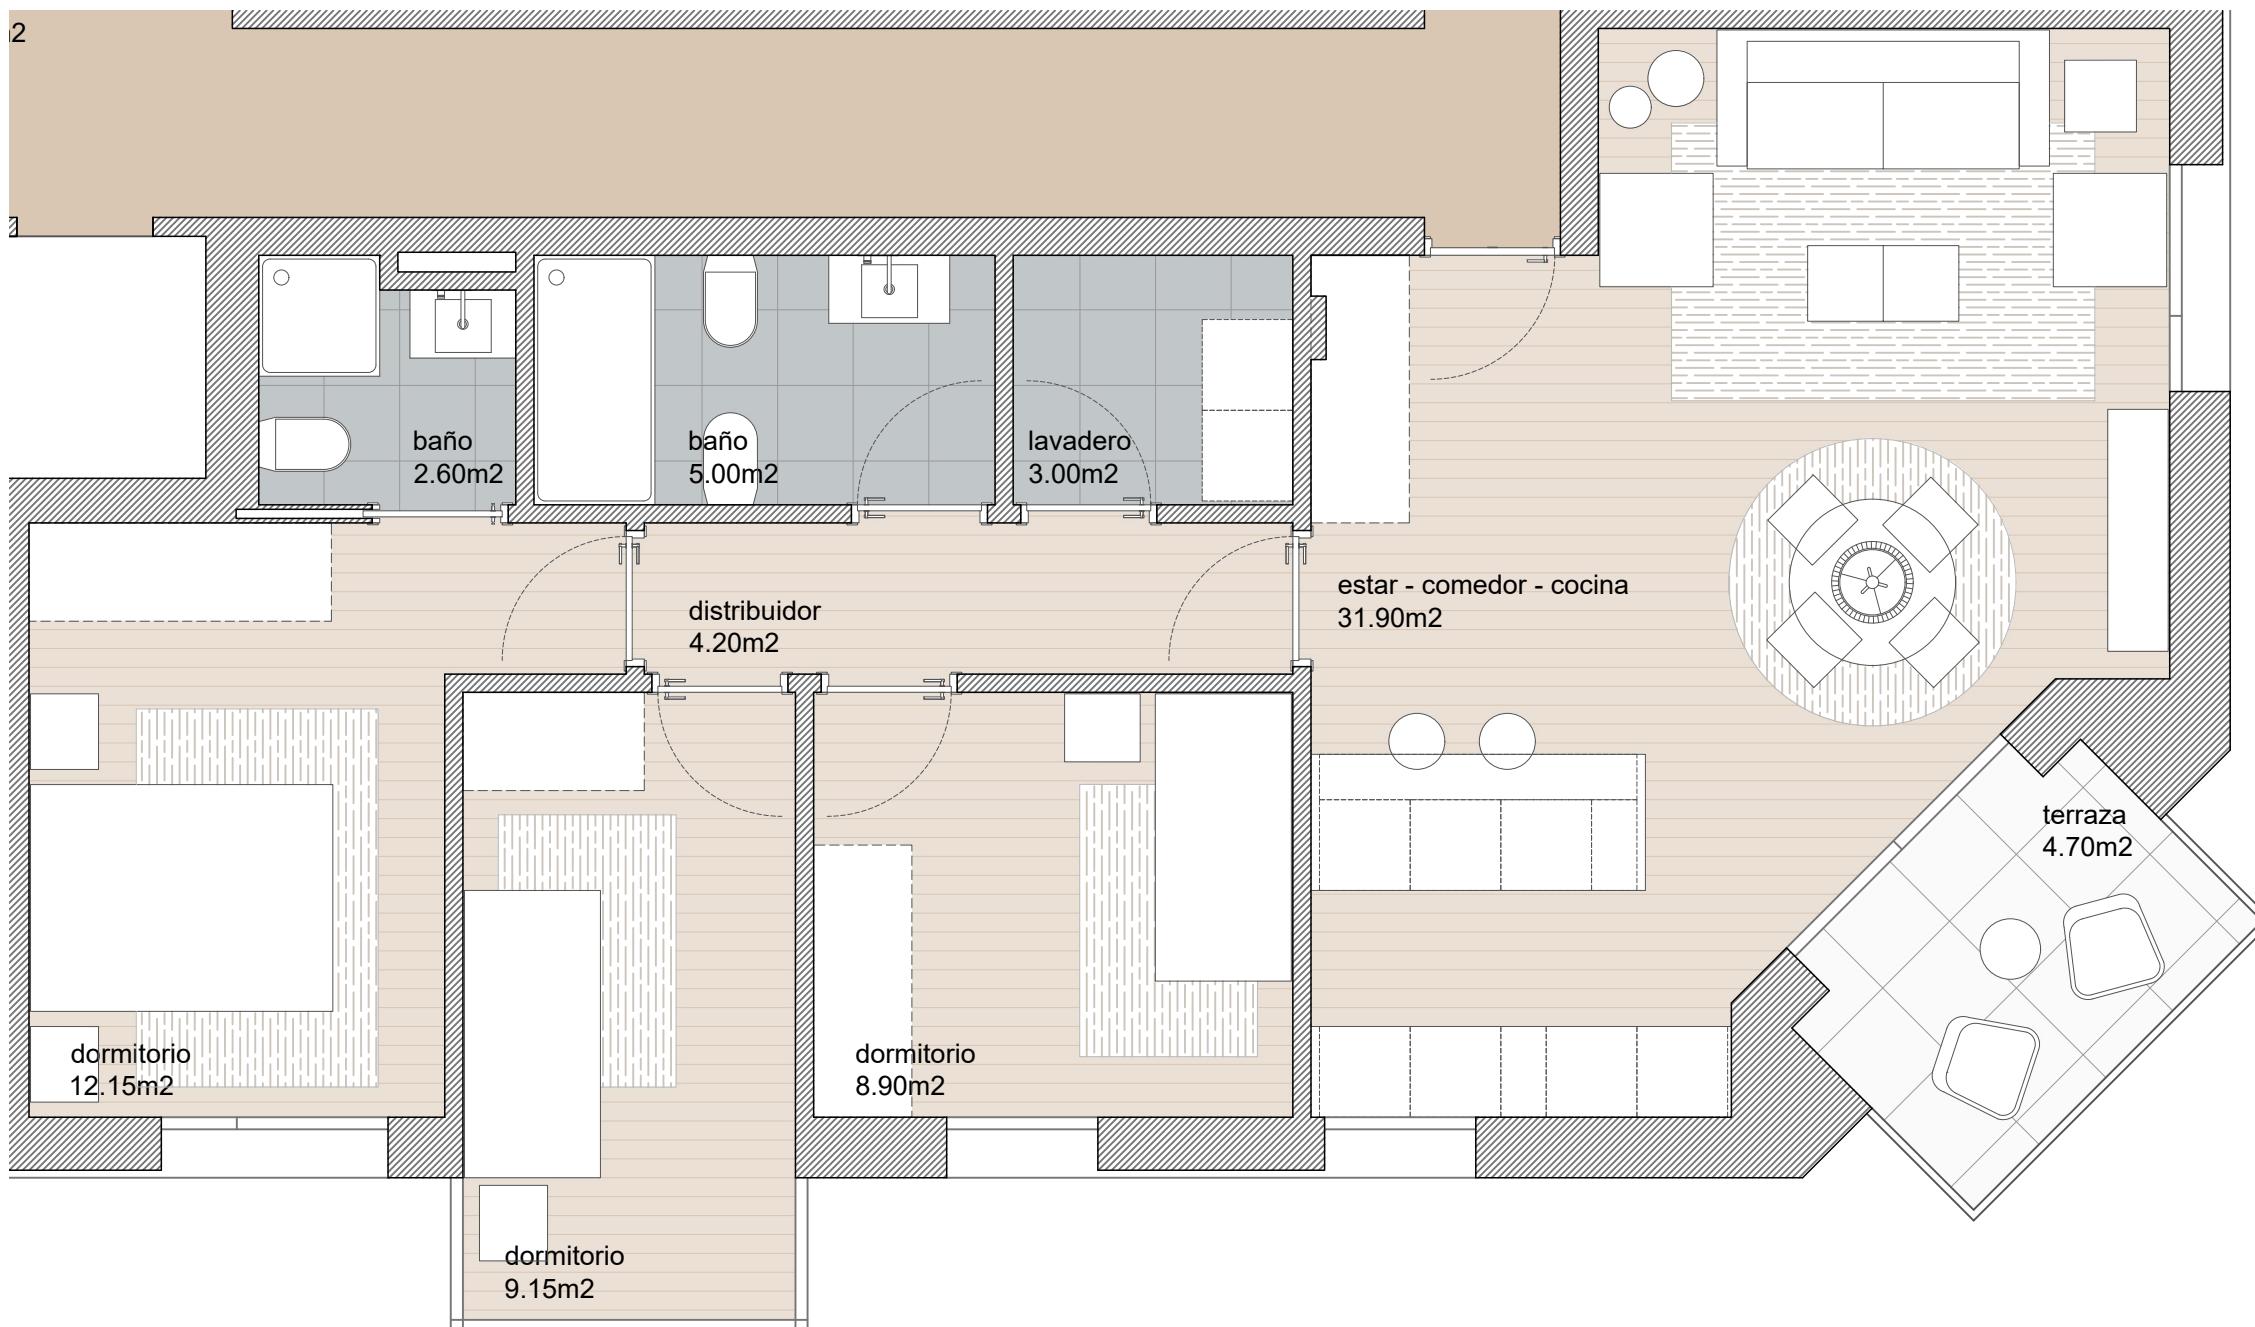

Superficie construida:

Superficie útil:

Estar-comedor-cocina:

Distribuidor:

Lavadero:

Baño 1:

Baño 2:

Dormitorio 1:

Dormitorio 2:

Dormitorio Principal:

91.72 m²

76.90 m²

31.90 m²

4.20 m²

3.00 m²

5.00 m²

2.60 m²

8.90 m²

9.15 m²

12.15 m²

Superficies exteriores

Terraza:

4.70 m²



CASAS DE NAVIA, SCG

COOPERATIVA DE VIVIENDAS

Documento Informativo y no contractual



PLANO DE CARÁCTER INFORMATIVO Y QUE NO REVISTE CARÁCTER CONTRACTUAL.
LOS AMUEBLAMIENTOS SON FICTICIOS TENIENDO VALIDEZ ÚNICAMENTE A EFECTOS DECORATIVOS.
LAS SUPERFICIES SON APROXIMADAS Y PODRÁN SUFRIR VARIACIONES DURANTE LA OBRA POR
NECESIDADES COMERCIALES, TÉCNICAS, JURÍDICAS O POR ORDEN DE LOS ORGANISMOS PÚBLICOS.
LA DISTRIBUCIÓN DE MOBILIARIO DE COCINA ES ORIENTATIVA.

escala gráfica

0 0.5 1 2 3

VIVIENDA TIPO J

PLANTA TIPO

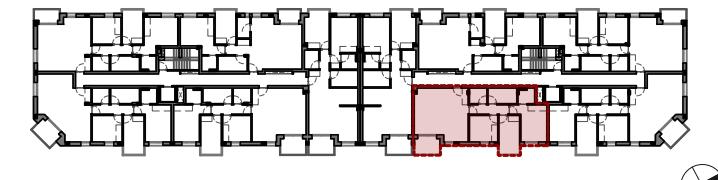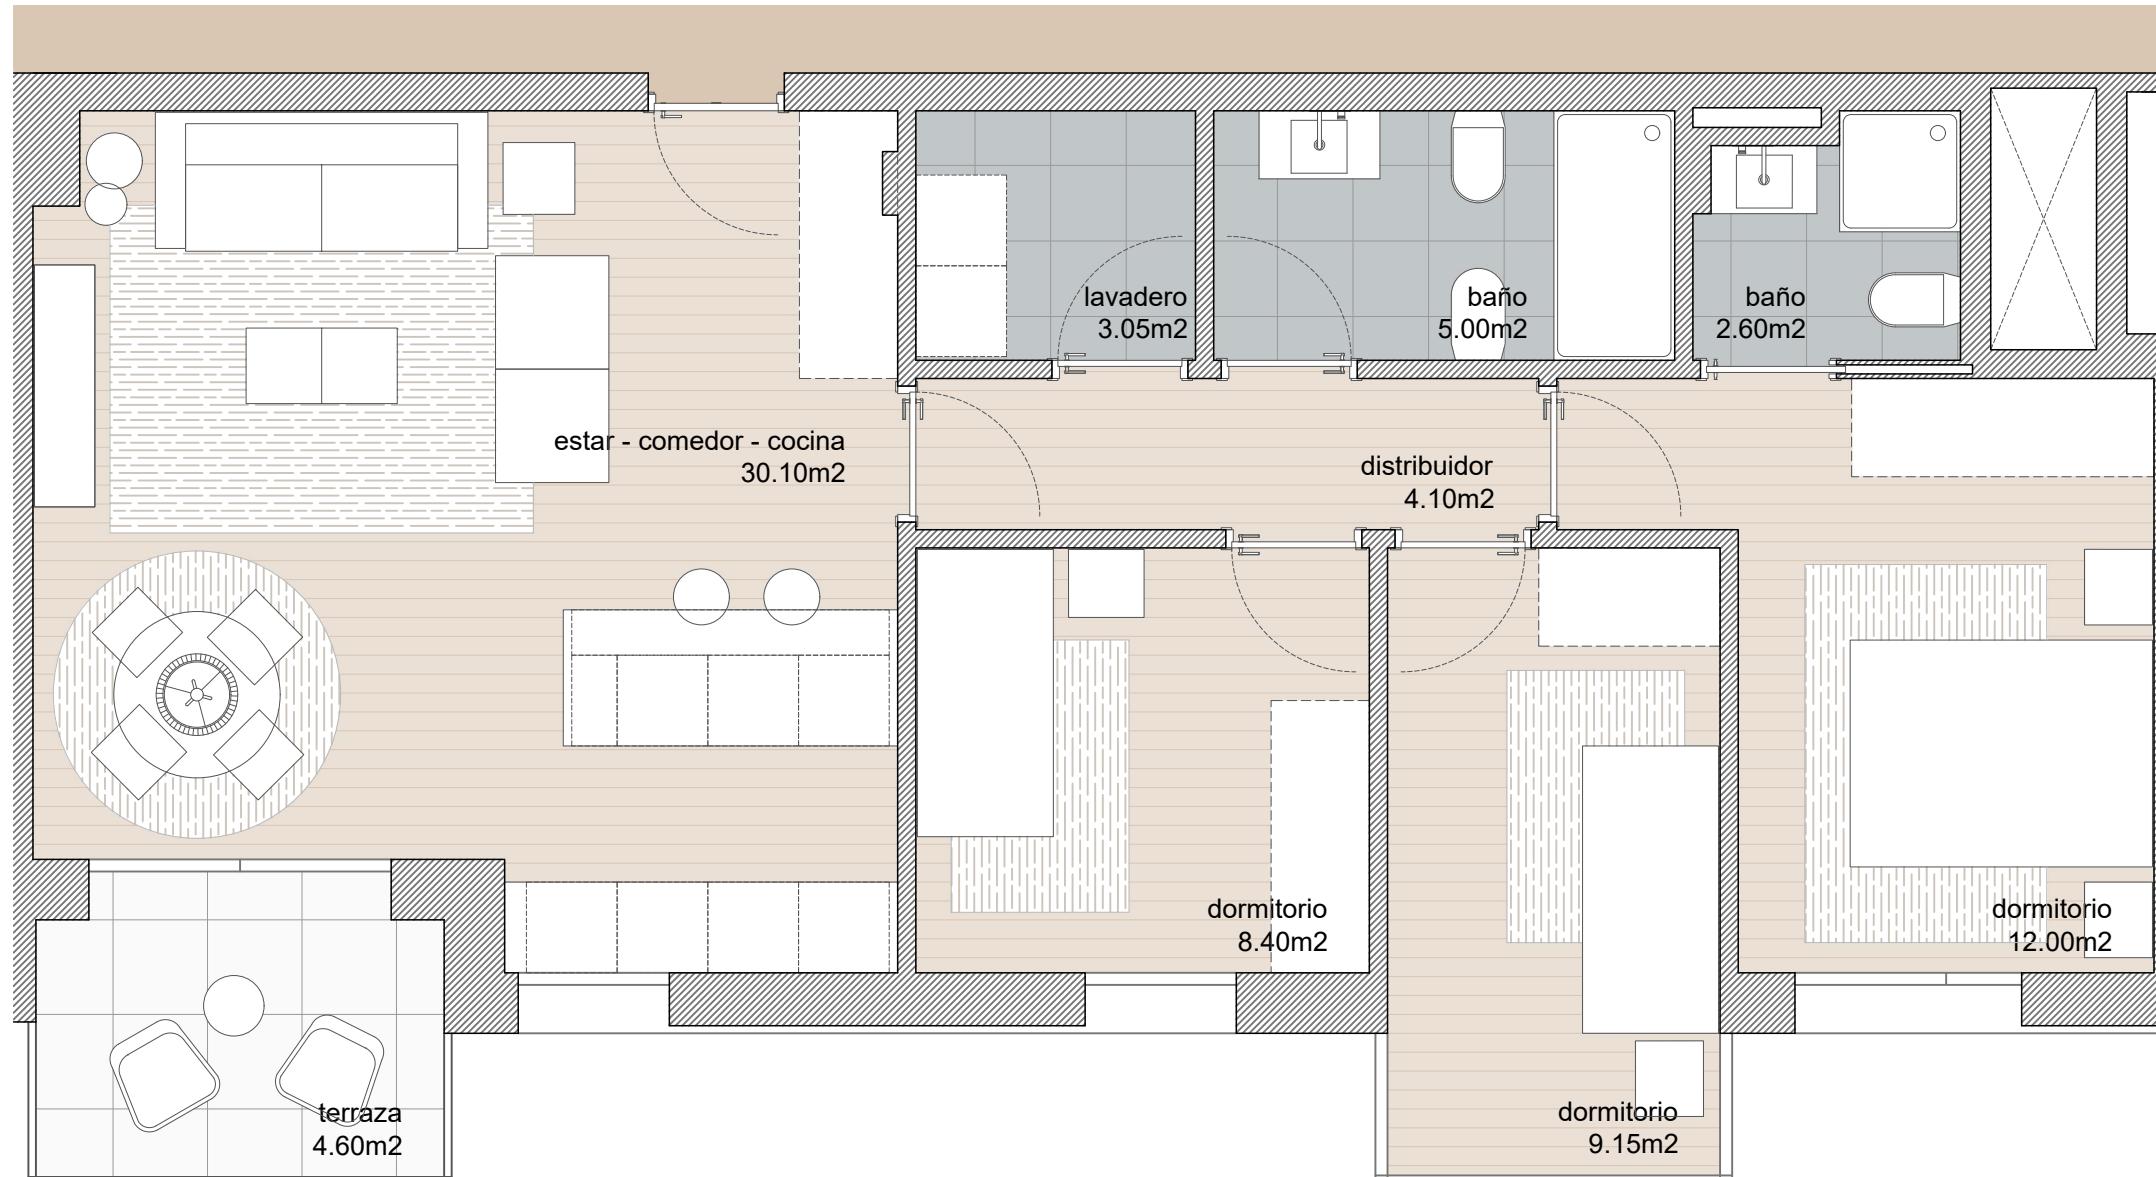

Superficie construida:

Superficie útil:	74.40 m ²
Estar-comedor-cocina:	30.10 m ²
Distribuidor:	4.10 m ²
Lavadero:	3.05 m ²
Baño 1:	5.00 m ²
Baño 2:	2.60 m ²
Dormitorio 1:	8.40 m ²
Dormitorio 2:	9.15 m ²
Dormitorio Principal:	12.00 m ²

Superficies exteriores

Terraza:

88.74 m²

74.40 m²

30.10 m²

4.10 m²

3.05 m²

5.00 m²

2.60 m²

8.40 m²

9.15 m²

12.00 m²

4.60 m²



CASAS DE NAVIA, SCG

COOPERATIVA DE VIVIENDAS

Documento Informativo y no contractual



PLANO DE CARÁCTER INFORMATIVO Y QUE NO REVISTE CARÁCTER CONTRACTUAL.
LOS AMUEBLAMIENTOS SON FICTICIOS TENIENDO VALIDEZ ÚNICAMENTE A EFECTOS DECORATIVOS.
LAS SUPERFICIES SON APROXIMADAS Y PODRÁN SUFRIR VARIACIONES DURANTE LA OBRA POR
NECESIDADES COMERCIALES, TÉCNICAS, JURÍDICAS O POR ORDEN DE LOS ORGANISMOS PÚBLICOS.
LA DISTRIBUCIÓN DE MOBILIARIO DE COCINA ES ORIENTATIVA.

escala gráfica

0 0.5 1 2 3 5

VIVIENDA TIPO A

PLANTA ÁTICO

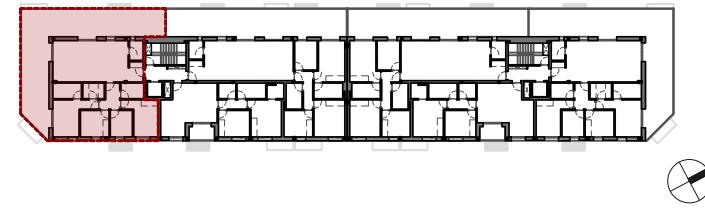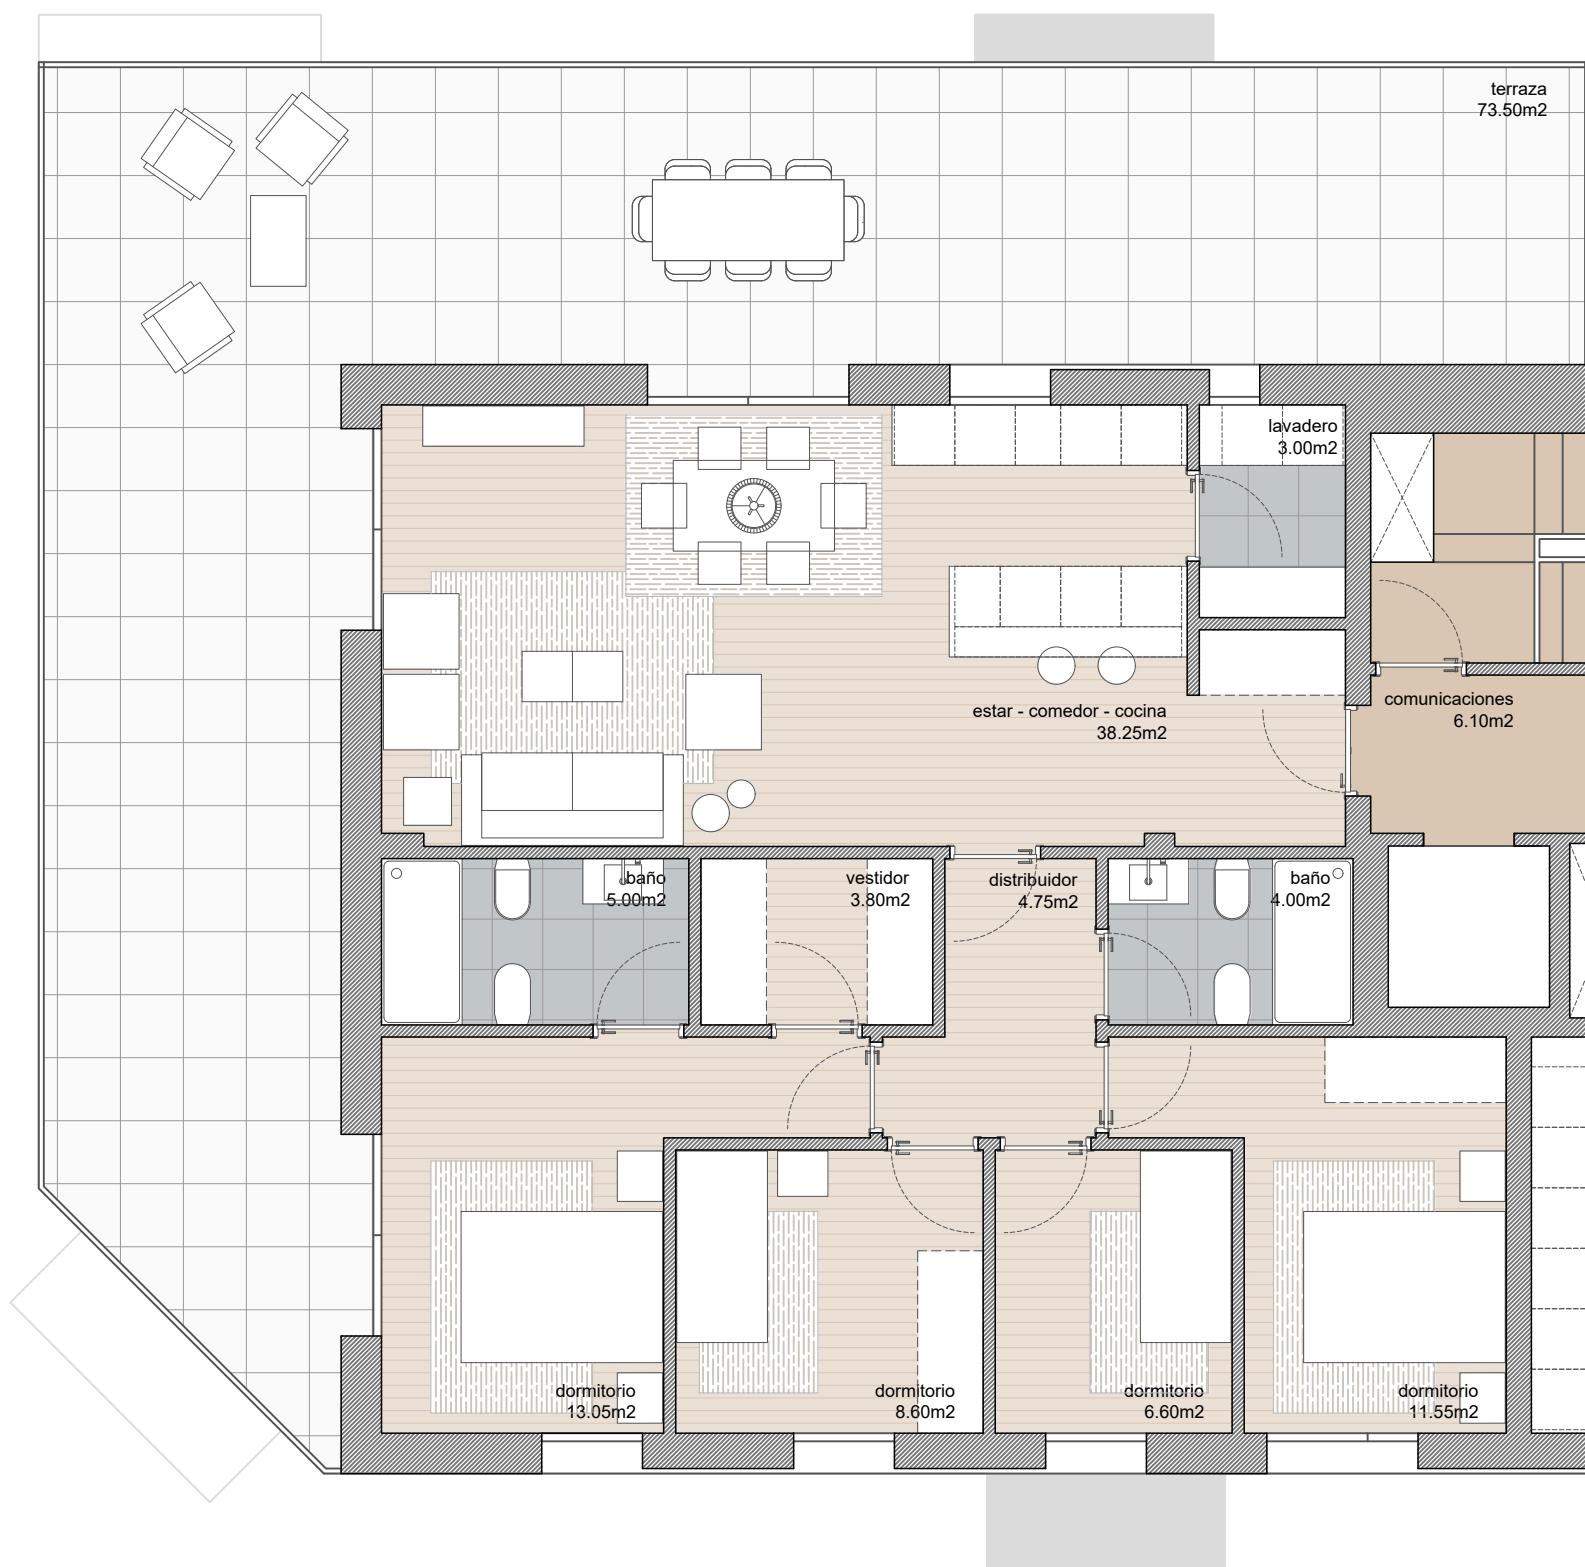

Superficie construida:	122.27 m ²
Superficie útil:	
Estar-comedor-cocina:	98.60 m ²
Distribuidor:	38.25 m ²
Lavadero:	4.75 m ²
Baño 1:	3.00 m ²
Baño 2:	4.00 m ²
Dormitorio 1:	5.00 m ²
Dormitorio 2:	6.60 m ²
Dormitorio 3:	8.60 m ²
Dormitorio Principal:	11.55 m ²
Vestidor:	13.05 m ²
Superficies exteriores	3.80 m ²
Terrazas:	73.50 m ²



CASAS DE NAVIA, SCG

COOPERATIVA DE VIVIENDAS

Documento Informativo y no contractual


PLANO DE CARÁCTER INFORMATIVO Y QUE NO REVISTE CARÁCTER CONTRACTUAL.
LOS AMUEBLAMIENTOS SON FICTICIOS TENIENDO VALIDEZ ÚNICAMENTE A EFECTOS DECORATIVOS.
LAS SUPERFICIES SON APROXIMADAS Y PODRÁN SUFRIR VARIACIONES DURANTE LA OBRA POR
NECESIDADES COMERCIALES, TÉCNICAS, JURÍDICAS O POR ORDEN DE LOS ORGANISMOS PÚBLICOS.
LA DISTRIBUCIÓN DE MOBILIARIO DE COCINA ES ORIENTATIVA.

escala gráfica

0 0.5 1 2 3 5

VIVIENDA TIPO B

PLANTA ÁTICO

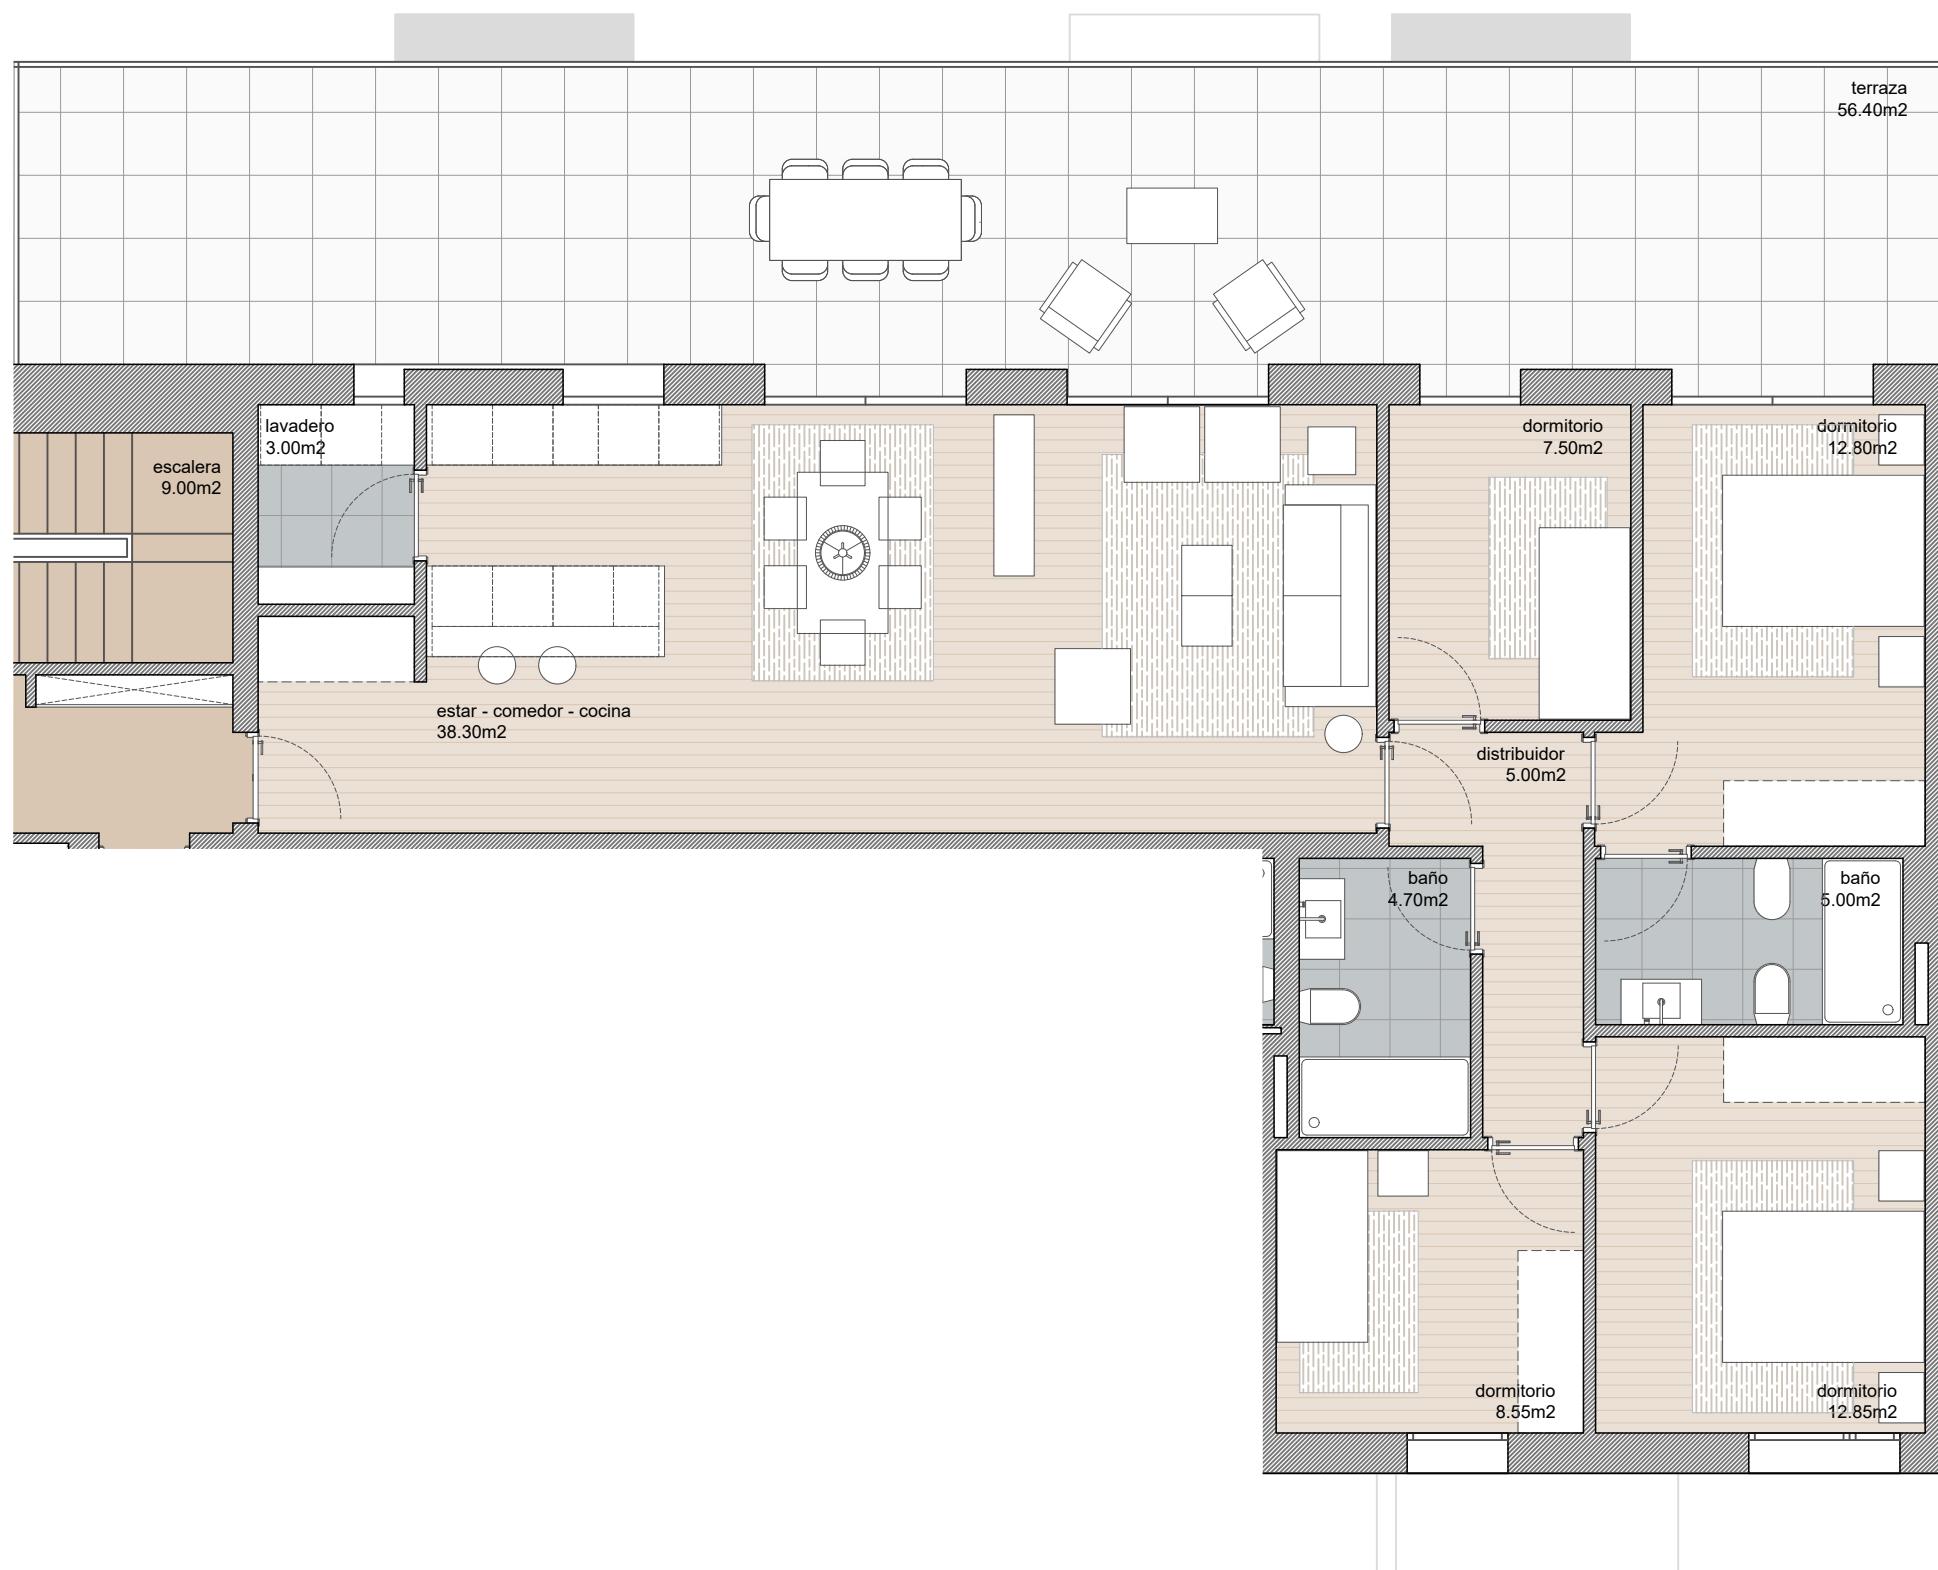

Superficie construida:	121.15 m ²
Superficie útil:	97.70 m ²
Estar-comedor-cocina:	38.30 m ²
Distribuidor:	5.00 m ²
Lavadero:	3.00 m ²
Baño 1:	4.70 m ²
Baño 2:	5.00 m ²
Dormitorio 1:	7.50 m ²
Dormitorio 2:	8.55 m ²
Dormitorio 3:	12.85 m ²
Dormitorio Principal:	12.80 m ²
Superficies exteriores	
Terrazas:	56.40 m ²



CASAS DE NAVIA, SCG

COOPERATIVA DE VIVIENDAS

Documento Informativo y no contractual


PLANO DE CARÁCTER INFORMATIVO Y QUE NO REVISTE CARÁCTER CONTRACTUAL.
LOS AMUEBLAMIENTOS SON FICTICIOS TENIENDO VALIDEZ ÚNICAMENTE A EFECTOS DECORATIVOS.
LAS SUPERFICIES SON APROXIMADAS Y PODRÁN SUFRIR VARIACIONES DURANTE LA OBRA POR
NECESIDADES COMERCIALES, TÉCNICAS, JURÍDICAS O POR ORDEN DE LOS ORGANISMOS PÚBLICOS.
LA DISTRIBUCIÓN DE MOBILIARIO DE COCINA ES ORIENTATIVA.

escala gráfica

0 0.5 1 2 3

VIVIENDA TIPO C

PLANTA ÁTICO

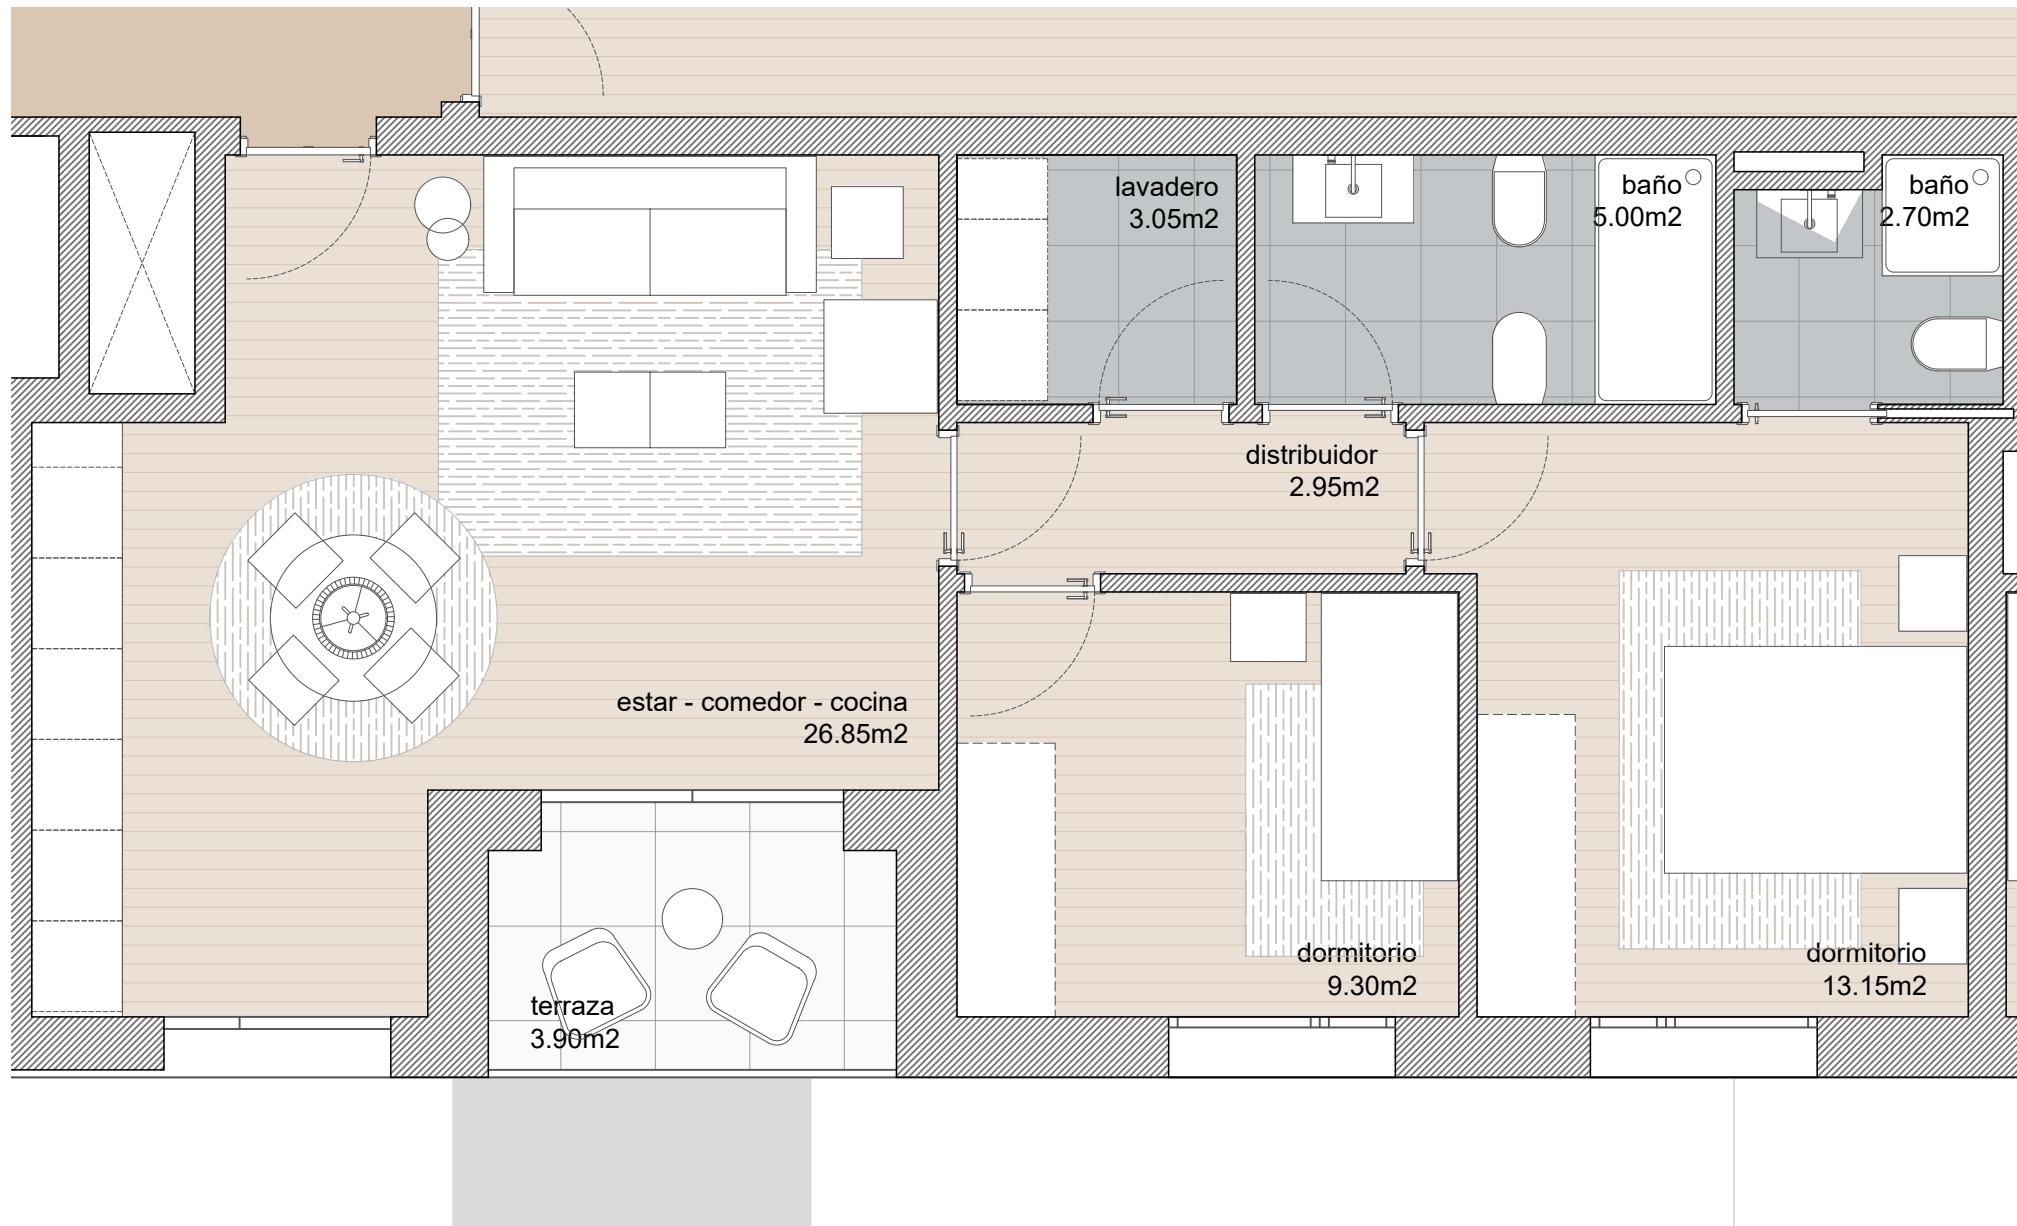

Superficie construida:	78.12 m ²
Superficie útil:	
Estar-comedor-cocina:	63.00 m ²
Distribuidor:	26.85 m ²
Lavadero:	2.95 m ²
Baño 1:	3.05 m ²
Baño 2:	5.00 m ²
Dormitorio 1:	2.70 m ²
Dormitorio Principal:	9.30 m ²
Superficies exteriores	
Terraza:	13.15 m ²
	3.90 m ²



CASAS DE NAVIA, SCG

COOPERATIVA DE VIVIENDAS

Documento Informativo y no contractual


PLANO DE CARÁCTER INFORMATIVO Y QUE NO REVISTE CARÁCTER CONTRACTUAL.
LOS AMUEBLAMIENTOS SON FICTICIOS TENIENDO VALIDEZ ÚNICAMENTE A EFECTOS DECORATIVOS.
LAS SUPERFICIES SON APROXIMADAS Y PODRÁN SUFRIR VARIACIONES DURANTE LA OBRA POR
NECESIDADES COMERCIALES, TÉCNICAS, JURÍDICAS O POR ORDEN DE LOS ORGANISMOS PÚBLICOS.
LA DISTRIBUCIÓN DE MOBILIARIO DE COCINA ES ORIENTATIVA.

escala gráfica

0 0.5 1 2 3 5

VIVIENDA TIPO D

PLANTA ÁTICO

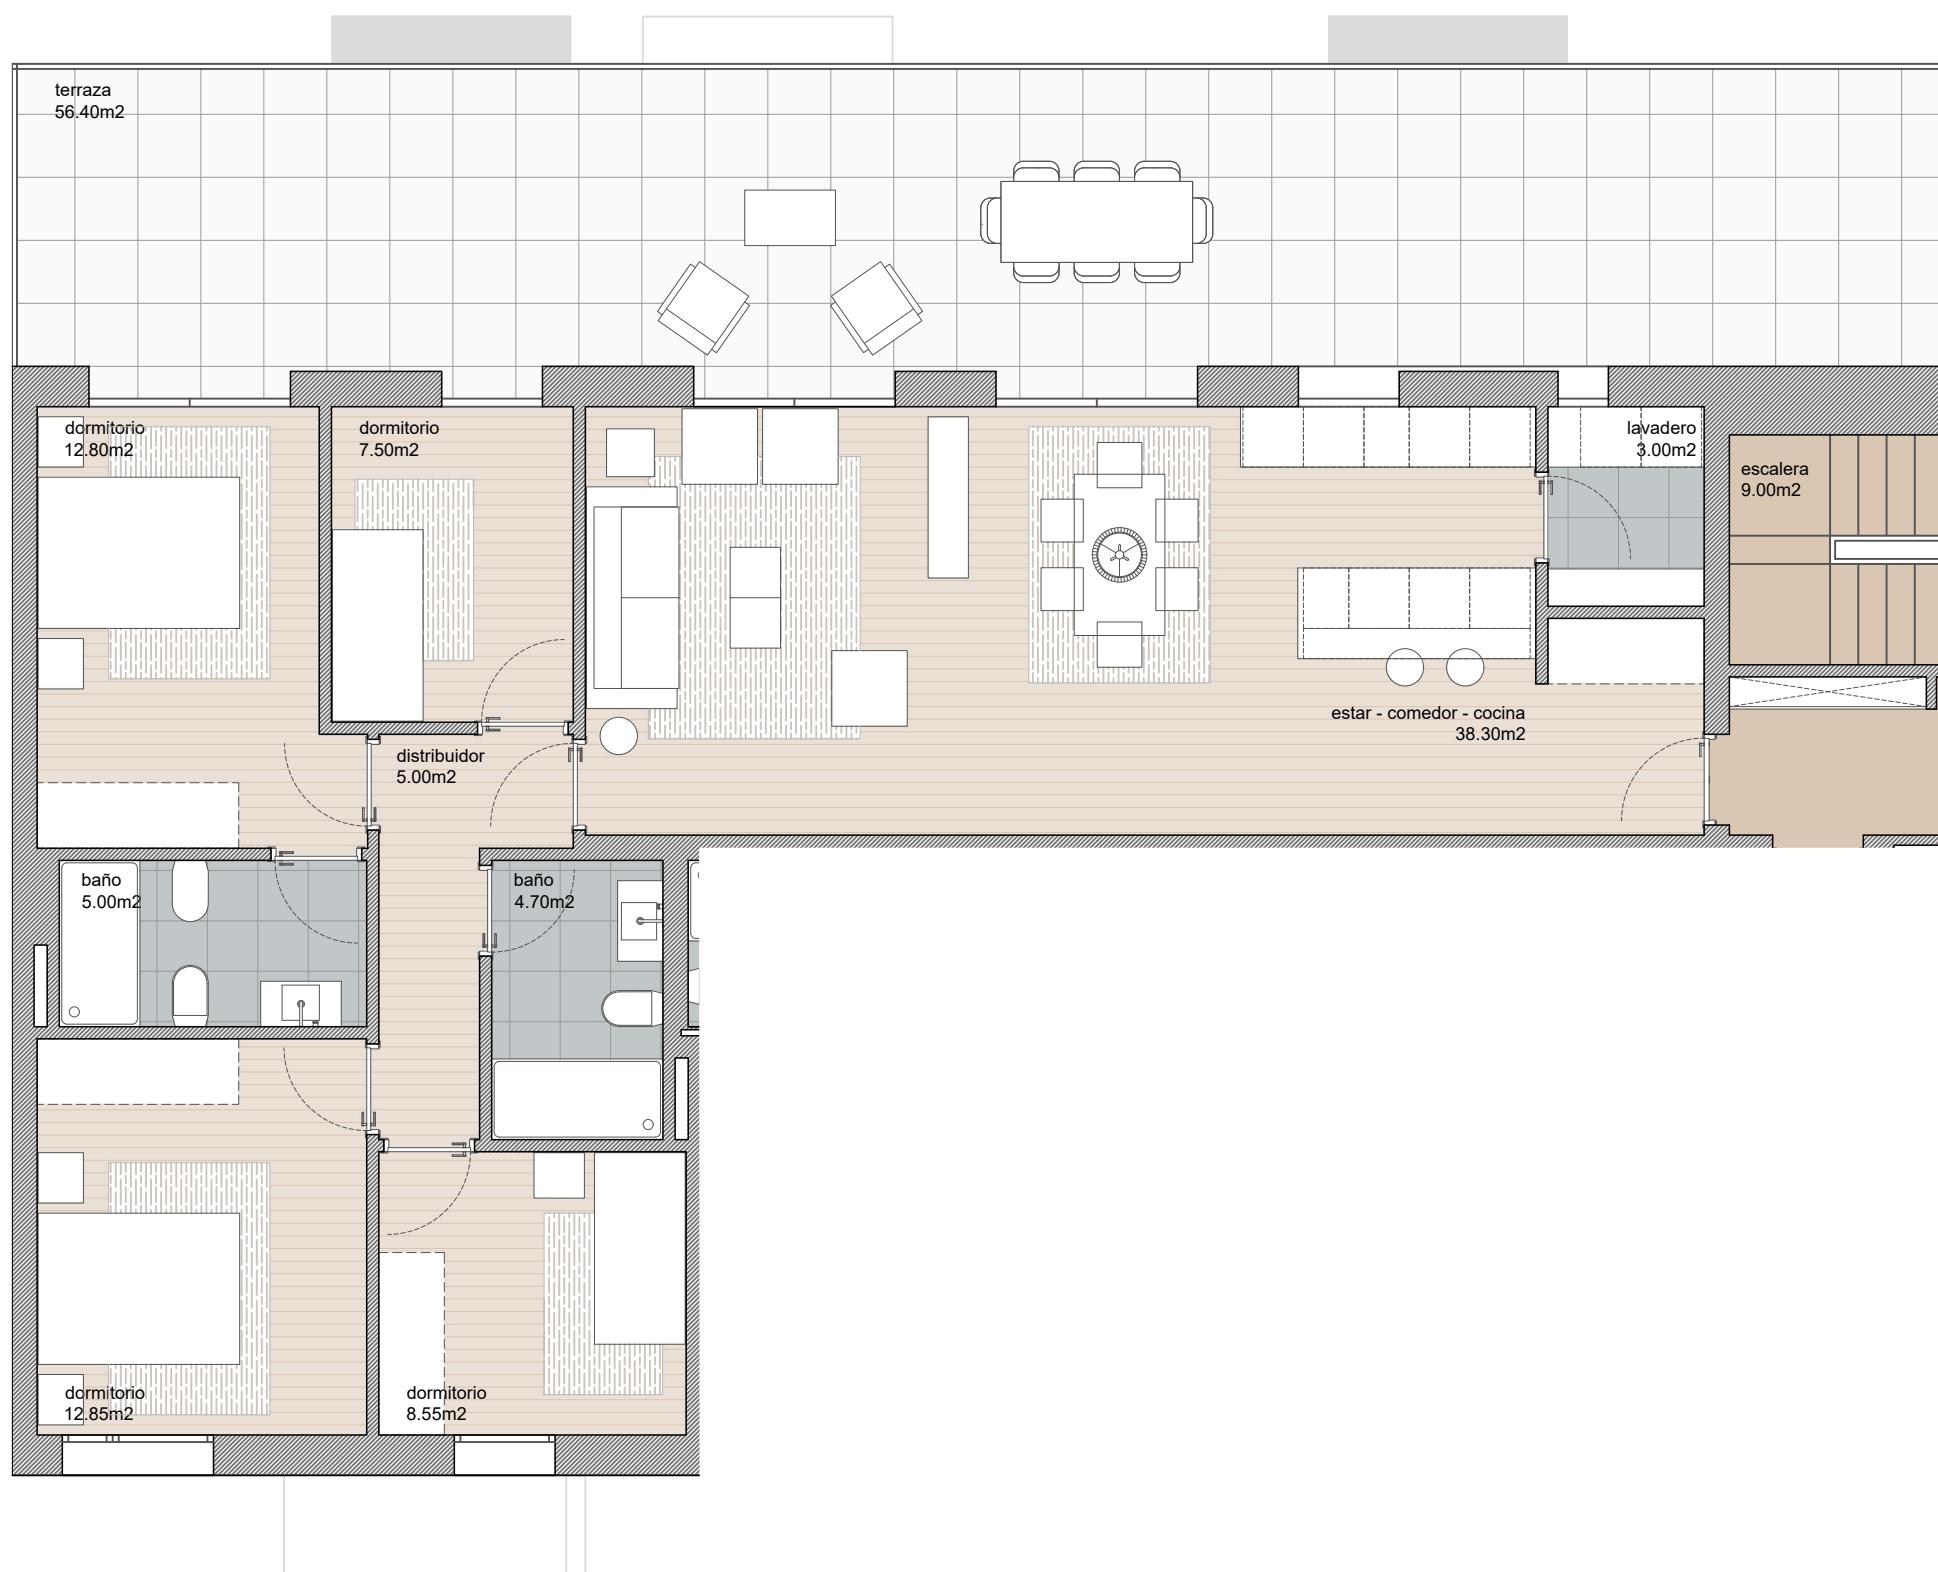

Superficie construida:	121.15 m ²
Superficie útil:	97.70 m ²
Estar-comedor-cocina:	38.30 m ²
Distribuidor:	5.00 m ²
Lavadero:	3.00 m ²
Baño 1:	4.70 m ²
Baño 2:	5.00 m ²
Dormitorio 1:	7.50 m ²
Dormitorio 2:	8.55 m ²
Dormitorio 3:	12.85 m ²
Dormitorio Principal:	12.80 m ²
Superficies exteriores	
Terrazas:	56.40 m ²



Documento Informativo y no contractual


PLANO DE CARÁCTER INFORMATIVO Y QUE NO REVISTE CARÁCTER CONTRACTUAL.
 LOS AMUEBLAMIENTOS SON FICTICIOS TENIENDO VALIDEZ ÚNICAMENTE A EFECTOS DECORATIVOS.
 LAS SUPERFICIES SON APROXIMADAS Y PODRÁN SUFRIR VARIACIONES DURANTE LA OBRA POR
 NECESIDADES COMERCIALES, TÉCNICAS, JURÍDICAS O POR ORDEN DE LOS ORGANISMOS PÚBLICOS.
 LA DISTRIBUCIÓN DE MOBILIARIO DE COCINA ES ORIENTATIVA.

escala gráfica

0 0.5 1 2 3 5


VIVIENDA TIPO E

PLANTA ÁTICO

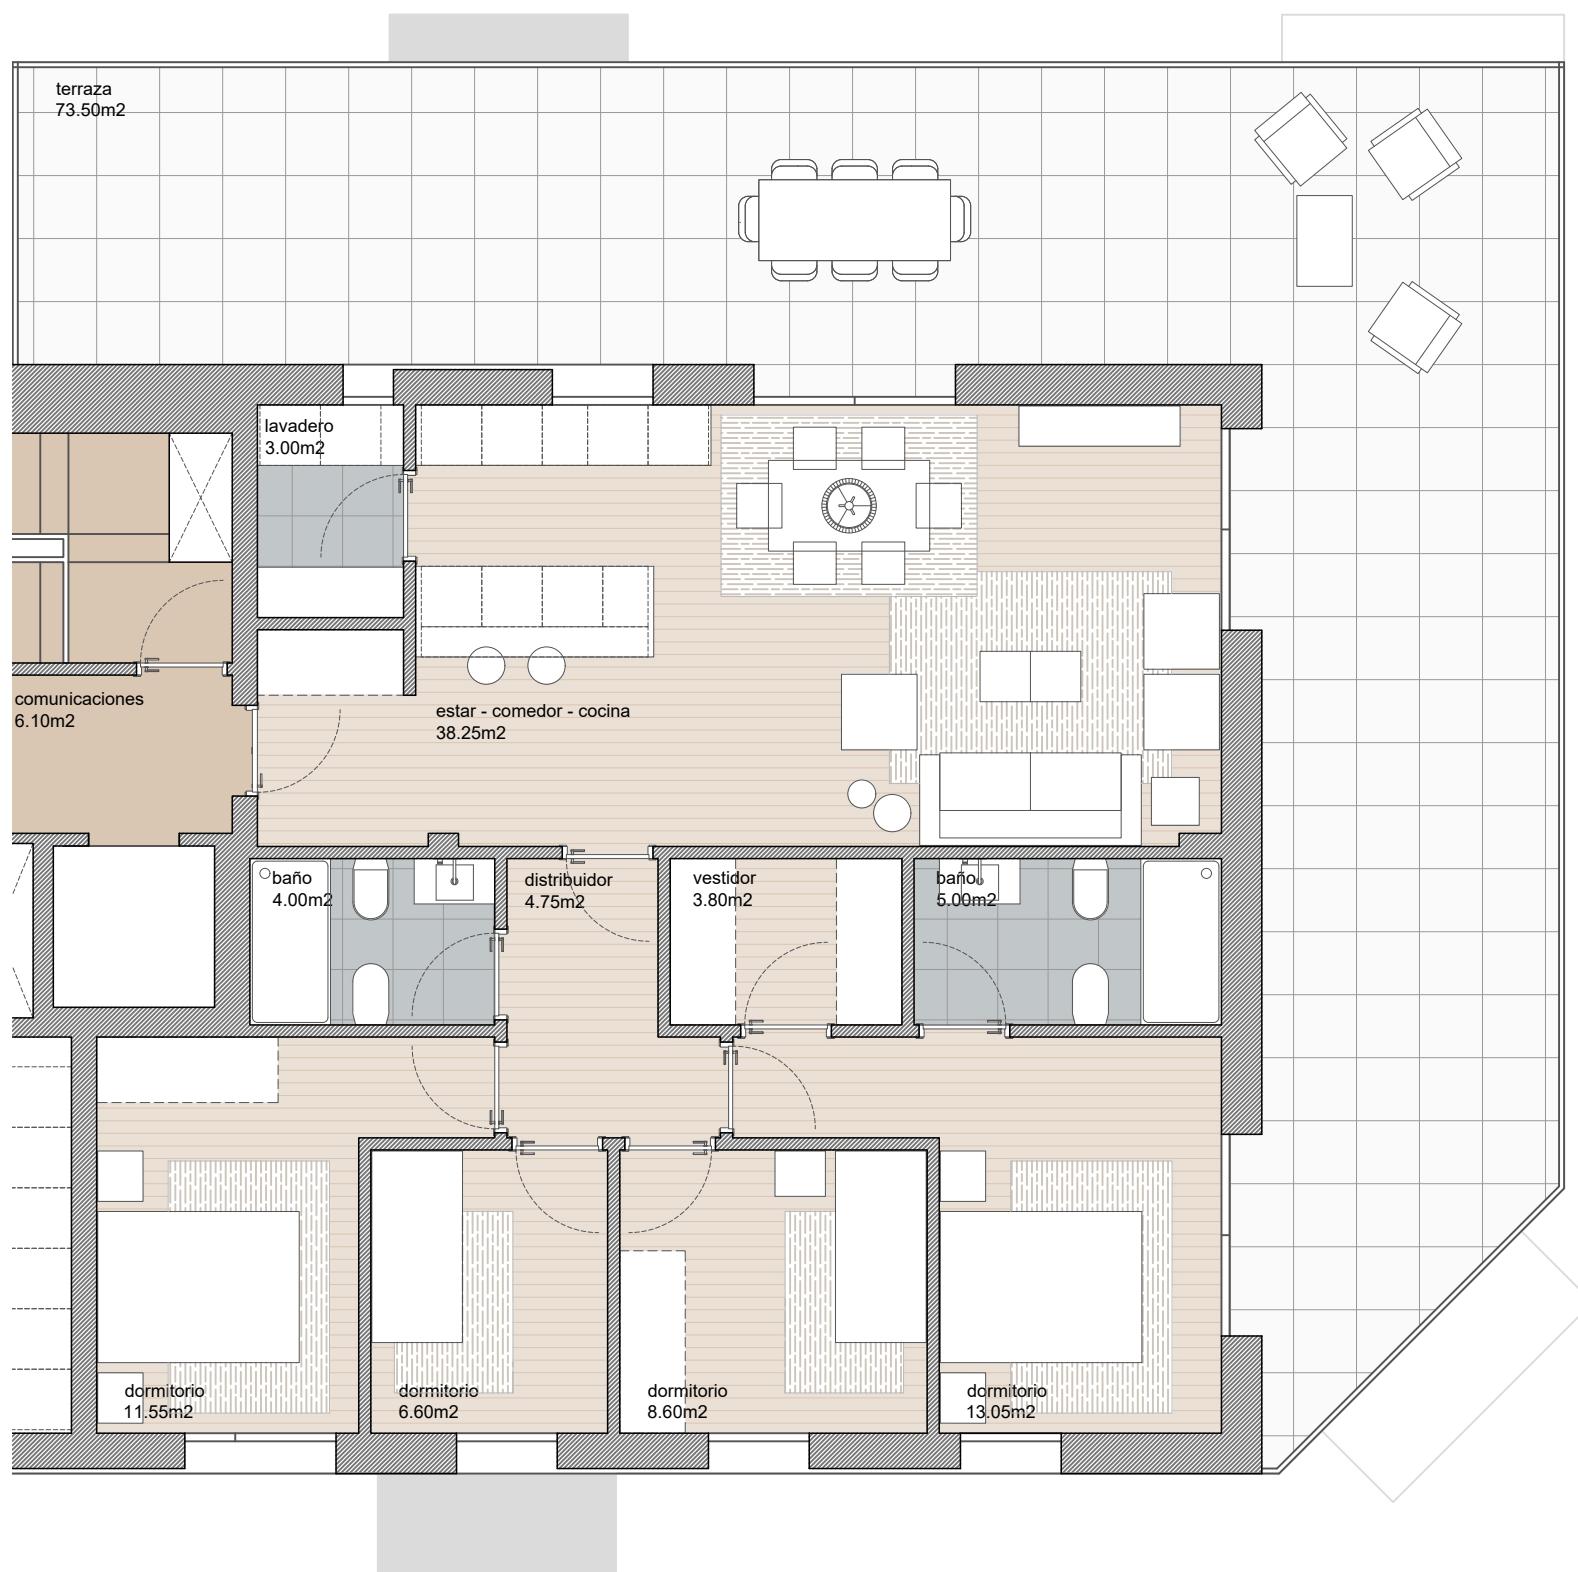

escala gráfica

0 0.5 1 2 3 5

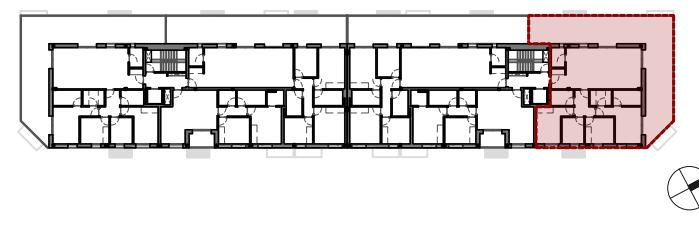

Superficie construida:	122.27 m ²
Superficie útil:	
Estar-comedor-cocina:	98.60 m ²
Distribuidor:	38.25 m ²
Lavadero:	4.75 m ²
Baño 1:	3.00 m ²
Baño 2:	4.00 m ²
Dormitorio 1:	5.00 m ²
Dormitorio 2:	11.55 m ²
Dormitorio 3:	6.60 m ²
Dormitorio Principal:	8.60 m ²
Vestidor:	13.05 m ²
Superficies exteriores	
Terrazas:	3.80 m ²
	73.50 m ²



CASAS DE NAVIA, SCG


COOPERATIVA DE VIVIENDAS

Documento Informativo y no contractual

PLANO DE CARÁCTER INFORMATIVO Y QUE NO REVISTE CARÁCTER CONTRACTUAL.
LOS AMUEBLAMIENTOS SON FICTICIOS TENIENDO VALIDEZ ÚNICAMENTE A EFECTOS DECORATIVOS.
LAS SUPERFICIES SON APROXIMADAS Y PODRÁN SUFRIR VARIACIONES DURANTE LA OBRA POR
NECESIDADES COMERCIALES, TÉCNICAS, JURÍDICAS O POR ORDEN DE LOS ORGANISMOS PÚBLICOS.
LA DISTRIBUCIÓN DE MOBILIARIO DE COCINA ES ORIENTATIVA.

VIVIENDA TIPO F

PLANTA ÁTICO

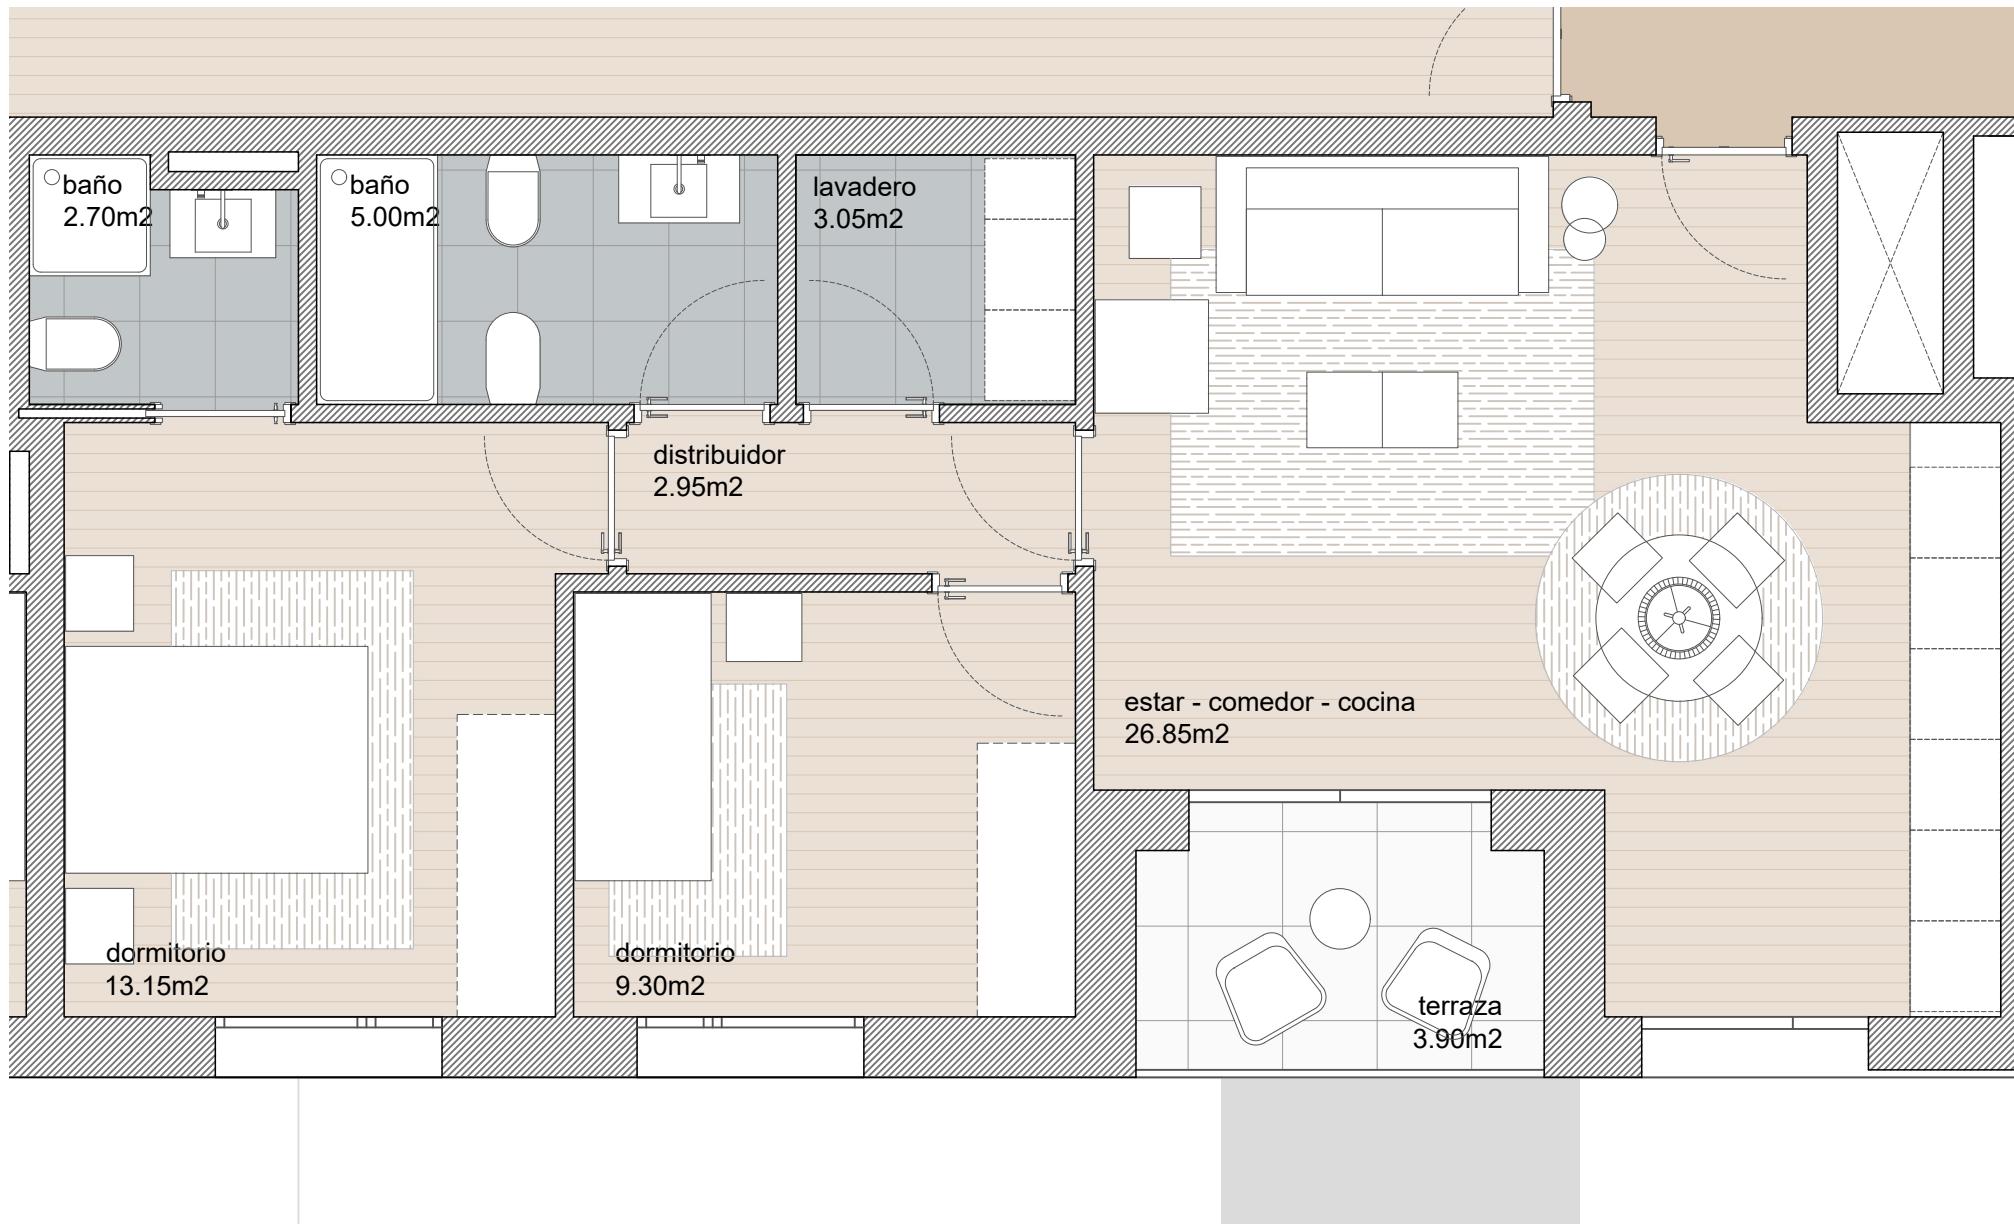

Superficie construida:	78.12 m ²
Superficie útil:	63.00 m ²
Estar-comedor-cocina:	26.85 m ²
Distribuidor:	2.95 m ²
Lavadero:	3.05 m ²
Baño 1:	5.00 m ²
Baño 2:	2.70 m ²
Dormitorio 1:	9.30 m ²
Dormitorio Principal:	13.15 m ²
Superficies exteriores	
Terraza:	3.90 m ²



CASAS DE NAVIA, SCG

COOPERATIVA DE VIVIENDAS

Documento Informativo y no contractual

PLANO DE CARÁCTER INFORMATIVO Y QUE NO REVISTE CARÁCTER CONTRACTUAL.
LOS AMUEBLAMIENTOS SON FICTICIOS TENIENDO VALIDEZ ÚNICAMENTE A EFECTOS DECORATIVOS.
LAS SUPERFICIES SON APROXIMADAS Y PODRÁN SUFRIR VARIACIONES DURANTE LA OBRA POR
NECESIDADES COMERCIALES, TÉCNICAS, JURÍDICAS O POR ORDEN DE LOS ORGANISMOS PÚBLICOS.
LA DISTRIBUCIÓN DE MOBILIARIO DE COCINA ES ORIENTATIVA.

escala gráfica

0 0.5 1 2 3