


VIVIENDA TIPO A

PLANTA BAJA

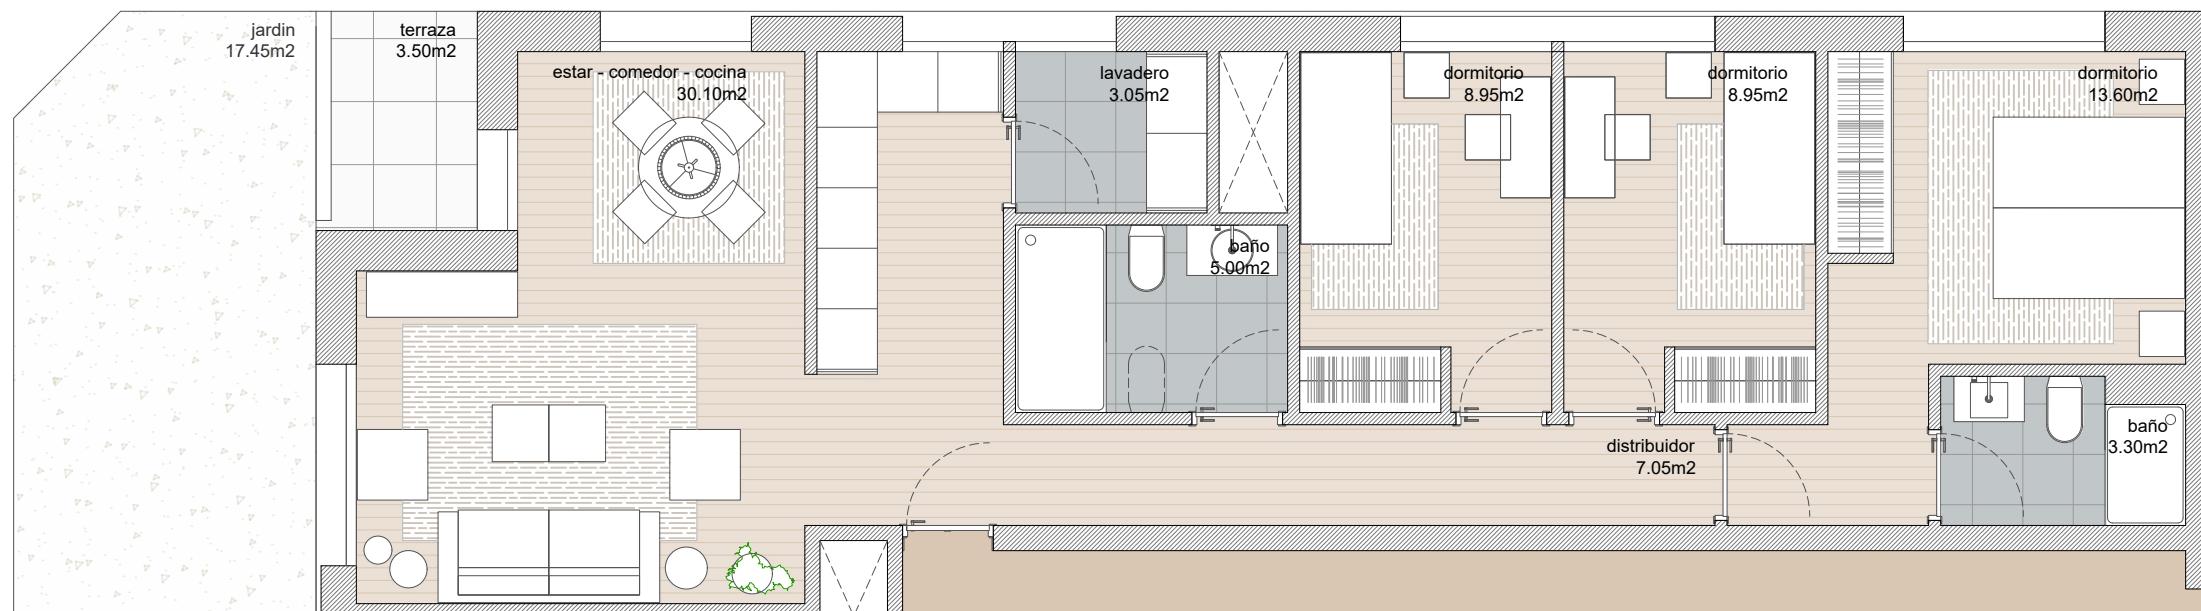

Superficie construida:

96.87 m²

Superficie útil:

Estar-comedor-cocina:

80.00 m²

Distribuidor:

30.10 m²

Lavadero:

7.05 m²

Baño 1:

3.05 m²

Baño 2:

5.00 m²

Dormitorio 1:

3.30 m²

Dormitorio 2:

8.95 m²

Dormitorio Principal:

8.95 m²

13.60 m²

Superficies exteriores

Terraza:

3.50 m²

Jardín:

17.45 m²



CASAS DE NAVIA, SCG

COOPERATIVA DE VIVIENDAS

Documento Informativo y no contractual


PLANO DE CARÁCTER INFORMATIVO Y QUE NO REVISTE CARÁCTER CONTRACTUAL.
LOS AMUEBLAMIENTOS SON FICTICIOS TENIENDO VALIDEZ ÚNICAMENTE A EFECTOS DECORATIVOS.
LAS SUPERFICIES SON APROXIMADAS Y PODRÁN SUFRIR VARIACIONES DURANTE LA OBRA POR
NECESIDADES COMERCIALES, TÉCNICAS, JURÍDICAS O POR ORDEN DE LOS ORGANISMOS PÚBLICOS.
LA DISTRIBUCIÓN DE MOBILIARIO DE COCINA ES ORIENTATIVA.

escala gráfica

0 0.5 1 2 3 5

VIVIENDA TIPO B

PLANTA BAJA

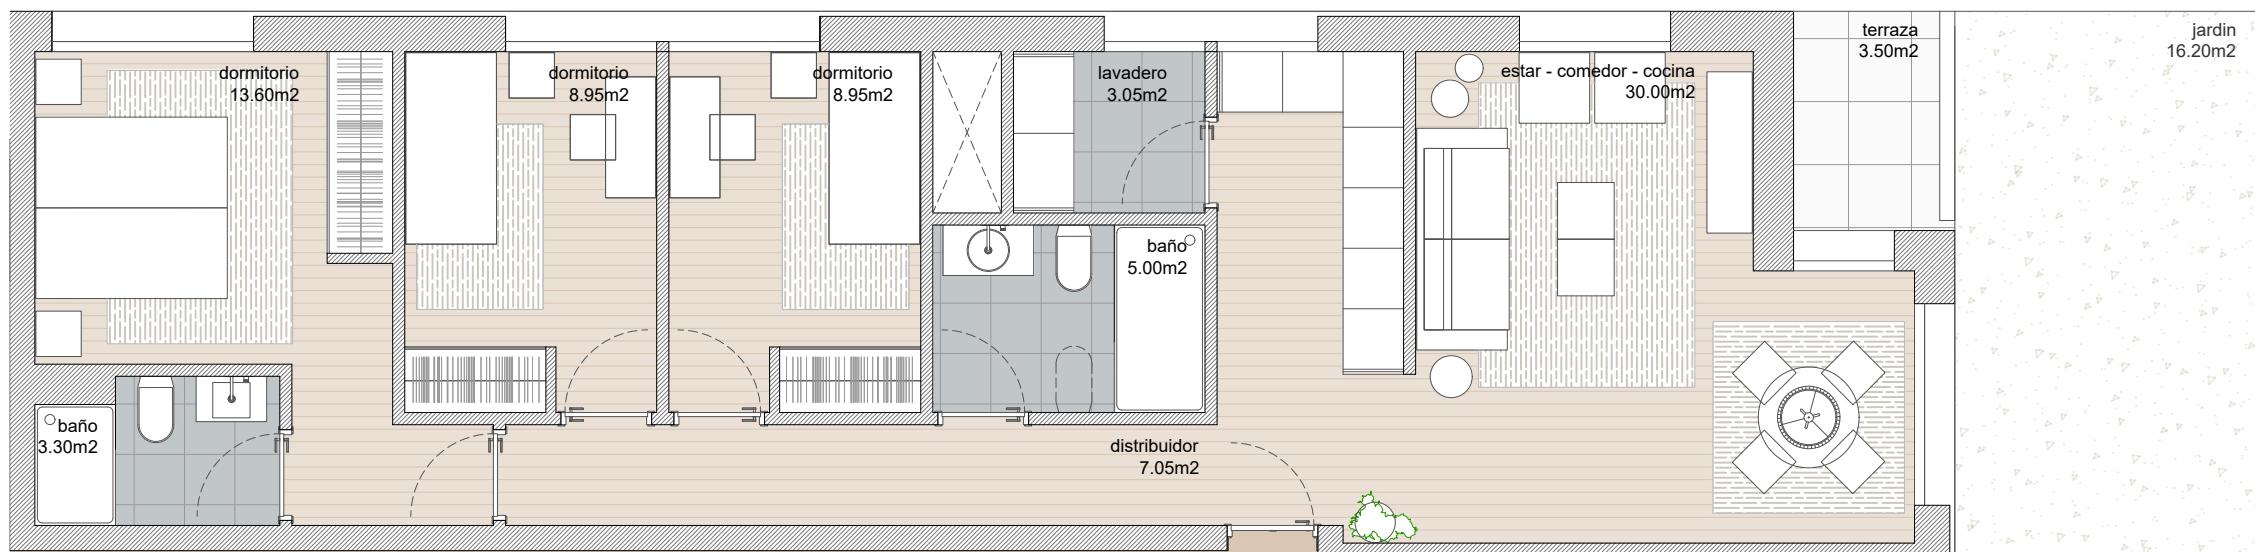

Superficie construida:	96.75 m ²
Superficie útil:	79.90 m ²
Estar-comedor-cocina:	30.00 m ²
Distribuidor:	7.05 m ²
Lavadero:	3.05 m ²
Baño 1:	5.00 m ²
Baño 2:	3.30 m ²
Dormitorio 1:	8.95 m ²
Dormitorio 2:	8.95 m ²
Dormitorio Principal:	13.60 m ²
Superficies exteriores	
Terraza:	3.50 m ²
Jardín:	16.20 m ²



CASAS DE NAVIA, SCG

COOPERATIVA DE VIVIENDAS

Documento Informativo y no contractual


PLANO DE CARÁCTER INFORMATIVO Y QUE NO REVISTE CARÁCTER CONTRACTUAL.
LOS AMUEBLAMIENTOS SON FICTICIOS TENIENDO VALIDEZ ÚNICAMENTE A EFECTOS DECORATIVOS.
LAS SUPERFICIES SON APROXIMADAS Y PODRÁN SUFRIR VARIACIONES DURANTE LA OBRA POR
NECESIDADES COMERCIALES, TÉCNICAS, JURÍDICAS O POR ORDEN DE LOS ORGANISMOS PÚBLICOS.
LA DISTRIBUCIÓN DE MOBILIARIO DE COCINA ES ORIENTATIVA.

escala gráfica

0 0.5 1 2 3 5

VIVIENDA TIPO C

PLANTA BAJA

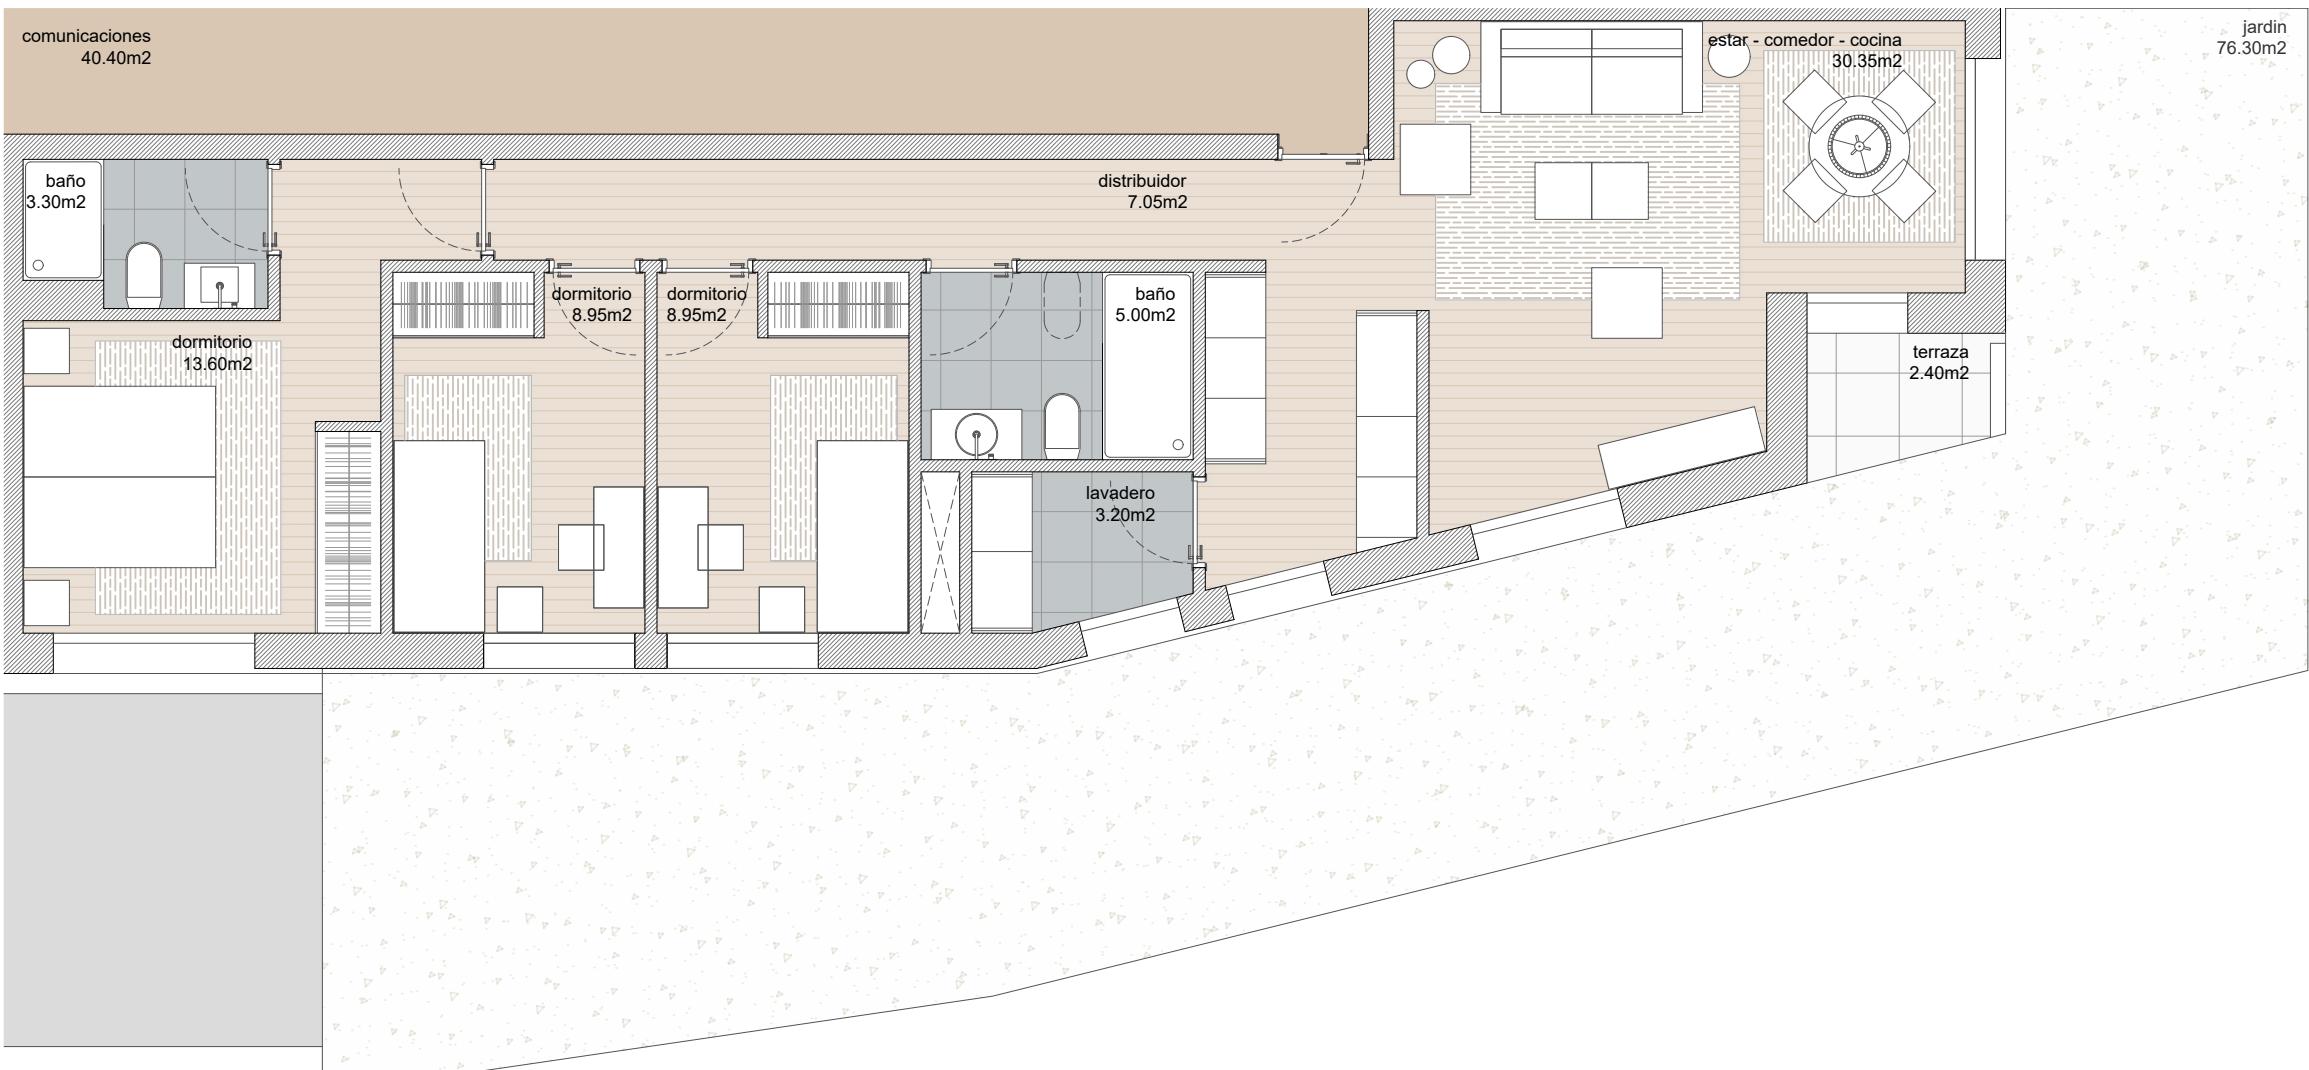

Superficie construida:

Superficie útil:

Estar-comedor-cocina:

Distribuidor:

Lavadero:

Baño 1:

Baño 2:

Dormitorio 1:

Dormitorio 2:

Dormitorio Principal:

Superficies exteriores

Terraza:

Jardín:



CASAS DE NAVIA, SCG

COOPERATIVA DE VIVIENDAS

Documento Informativo y no contractual


PLANO DE CARÁCTER INFORMATIVO Y QUE NO REVISTE CARÁCTER CONTRACTUAL.
LOS AMUEBLAMIENTOS SON FICTICIOS TENIENDO VALIDEZ ÚNICAMENTE A EFECTOS DECORATIVOS.
LAS SUPERFICIES SON APROXIMADAS Y PODRÁN SUFRIR VARIACIONES DURANTE LA OBRA POR
NECESIDADES COMERCIALES, TÉCNICAS, JURÍDICAS O POR ORDEN DE LOS ORGANISMOS PÚBLICOS.
LA DISTRIBUCIÓN DE MOBILIARIO DE COCINA ES ORIENTATIVA.

escala gráfica

0 0.5 1 2 3 5

VIVIENDA TIPO D

PLANTA BAJA

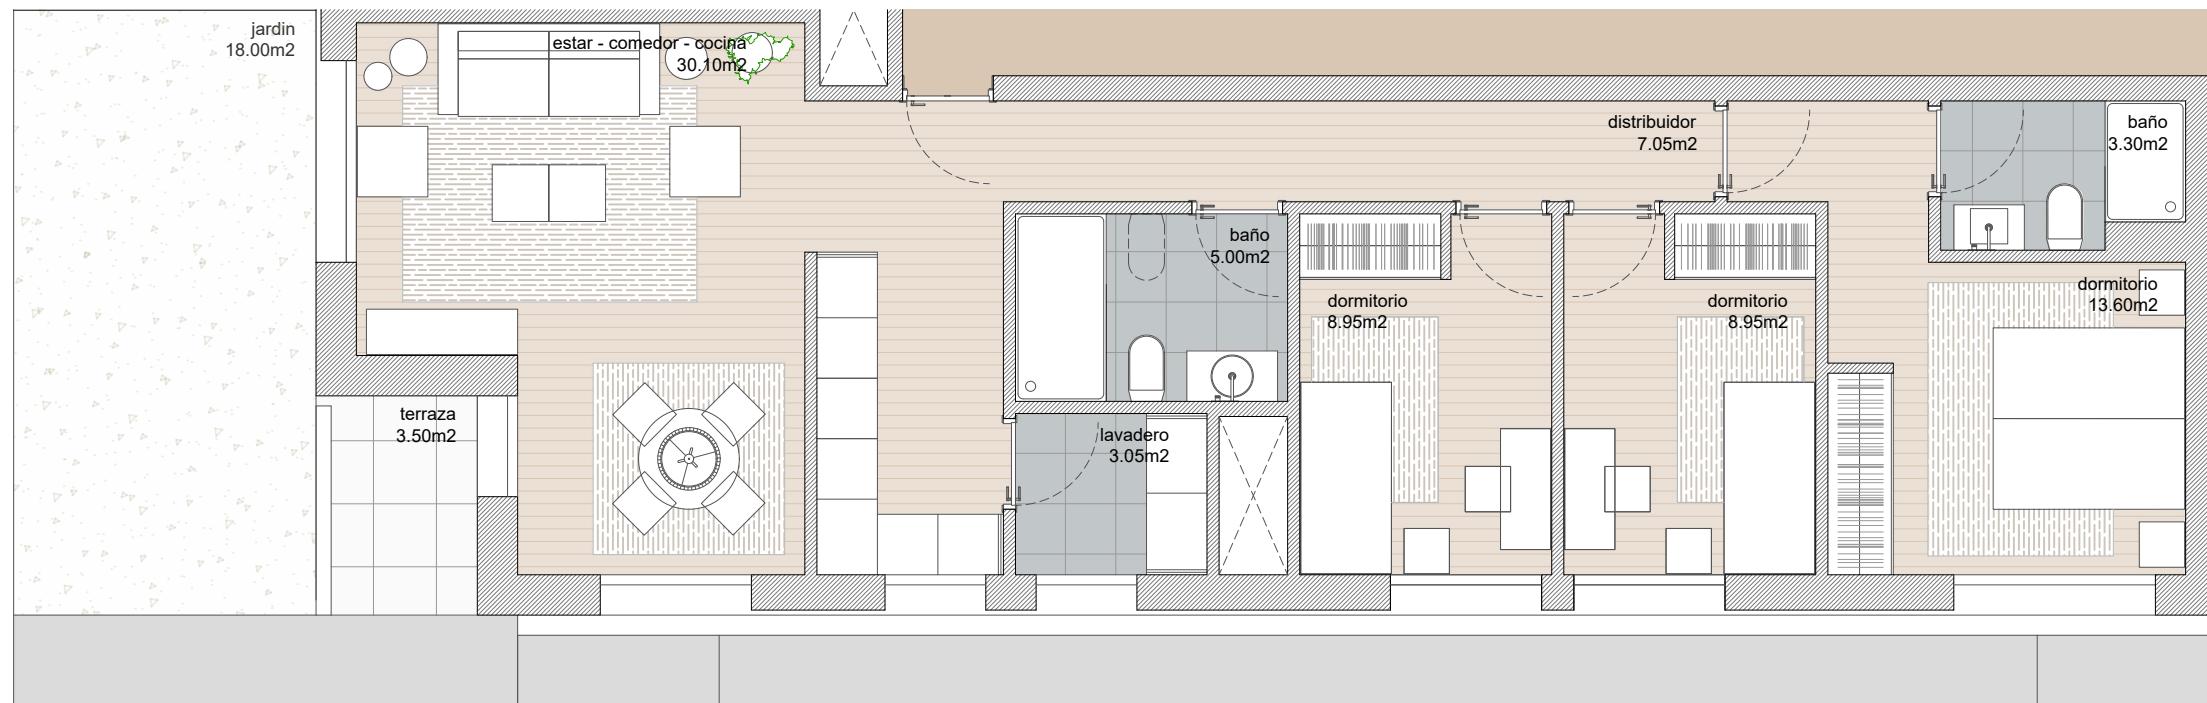

Superficie construida:	96.87 m ²
Superficie útil:	
Estar-comedor-cocina:	80.00 m ²
Distribuidor:	30.10 m ²
Lavadero:	7.05 m ²
Baño 1:	3.05 m ²
Baño 2:	5.00 m ²
Dormitorio 1:	3.30 m ²
Dormitorio 2:	8.95 m ²
Dormitorio Principal:	8.95 m ²
	13.60 m ²
Superficies exteriores	
Terraza:	3.50 m ²
Jardín:	18.00 m ²



CASAS DE NAVIA, SCG

COOPERATIVA DE VIVIENDAS

Documento Informativo y no contractual


PLANO DE CARÁCTER INFORMATIVO Y QUE NO REVISTE CARÁCTER CONTRACTUAL.
LOS AMUEBLAMIENTOS SON FICTICIOS TENIENDO VALIDEZ ÚNICAMENTE A EFECTOS DECORATIVOS.
LAS SUPERFICIES SON APROXIMADAS Y PODRÁN SUFRIR VARIACIONES DURANTE LA OBRA POR
NECESIDADES COMERCIALES, TÉCNICAS, JURÍDICAS O POR ORDEN DE LOS ORGANISMOS PÚBLICOS.
LA DISTRIBUCIÓN DE MOBILIARIO DE COCINA ES ORIENTATIVA.

escala gráfica

0 0.5 1 2 3 5

VIVIENDA TIPO A

PLANTA TIPO

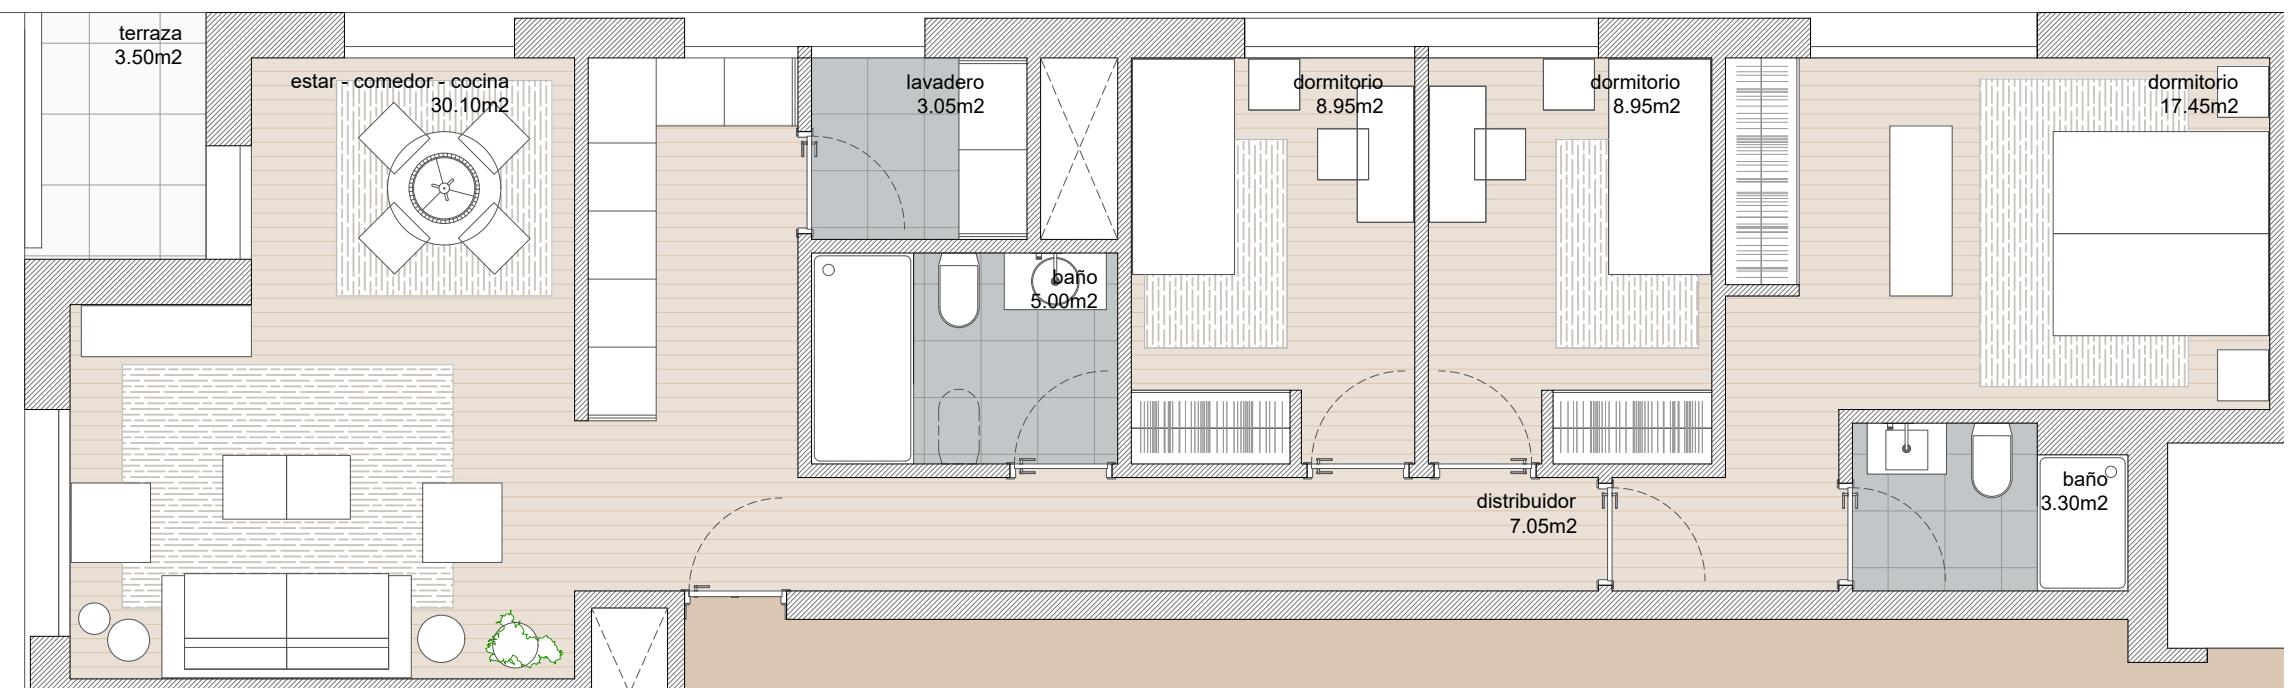

Superficie construida:

Superficie útil:

Estar-comedor-cocina:

Distribuidor:

Lavadero:

Baño 1:

Baño 2:

Dormitorio 1:

Dormitorio 2:

Dormitorio Principal:

Superficies exteriores

Terraza:



CASAS DE NAVIA, SCG

COOPERATIVA DE VIVIENDAS

Documento Informativo y no contractual


PLANO DE CARÁCTER INFORMATIVO Y QUE NO REVISTE CARÁCTER CONTRACTUAL.
LOS AMUEBLAMIENTOS SON FICTICIOS TENIENDO VALIDEZ ÚNICAMENTE A EFECTOS DECORATIVOS.
LAS SUPERFICIES SON APROXIMADAS Y PODRÁN SUFRIR VARIACIONES DURANTE LA OBRA POR
NECESIDADES COMERCIALES, TÉCNICAS, JURÍDICAS O POR ORDEN DE LOS ORGANISMOS PÚBLICOS.
LA DISTRIBUCIÓN DE MOBILIARIO DE COCINA ES ORIENTATIVA.

escala gráfica

0 0.5 1 2 3 5

VIVIENDA TIPO B

PLANTA TIPO

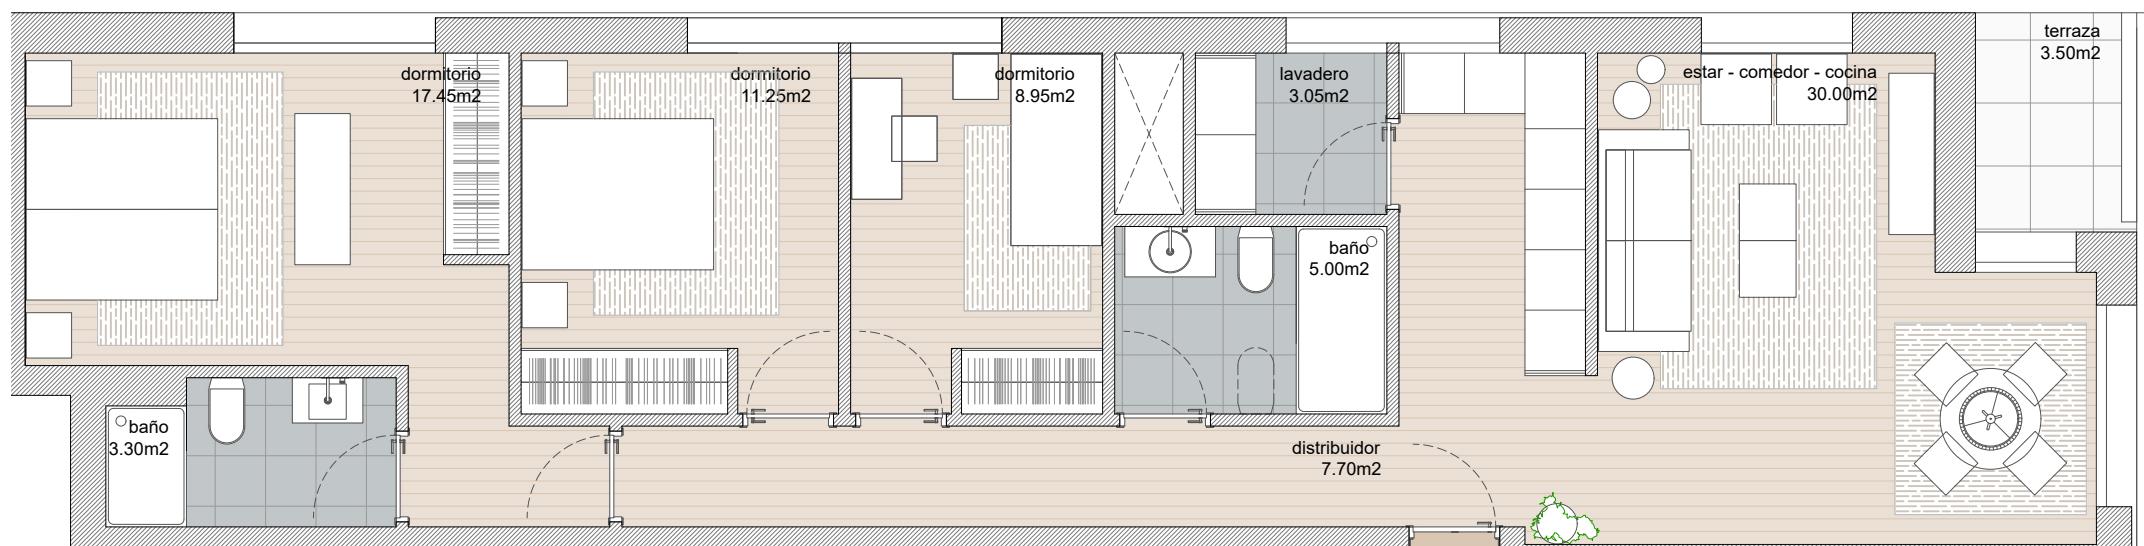

Superficie construida: 105.16 m²

Superficie útil: 86.70 m²

Estar-comedor-cocina: 30.00 m²

Distribuidor: 7.70 m²

Lavadero: 3.05 m²

Baño 1: 5.00 m²

Baño 2: 3.30 m²

Dormitorio 1: 8.95 m²

Dormitorio 2: 11.25 m²

Dormitorio Principal: 17.45 m²

Superficies exteriores
Terraza: 3.50 m²



CASAS DE NAVIA, SCG

COOPERATIVA DE VIVIENDAS

Documento Informativo y no contractual


PLANO DE CARÁCTER INFORMATIVO Y QUE NO REVISTE CARÁCTER CONTRACTUAL.
LOS AMUEBLAMIENTOS SON FICTICIOS TENIENDO VALIDEZ ÚNICAMENTE A EFECTOS DECORATIVOS.
LAS SUPERFICIES SON APROXIMADAS Y PODRÁN SUFRIR VARIACIONES DURANTE LA OBRA POR
NECESIDADES COMERCIALES, TÉCNICAS, JURÍDICAS O POR ORDEN DE LOS ORGANISMOS PÚBLICOS.
LA DISTRIBUCIÓN DE MOBILIARIO DE COCINA ES ORIENTATIVA.

escala gráfica

0 0.5 1 2 3 5

VIVIENDA TIPO C

PLANTA TIPO

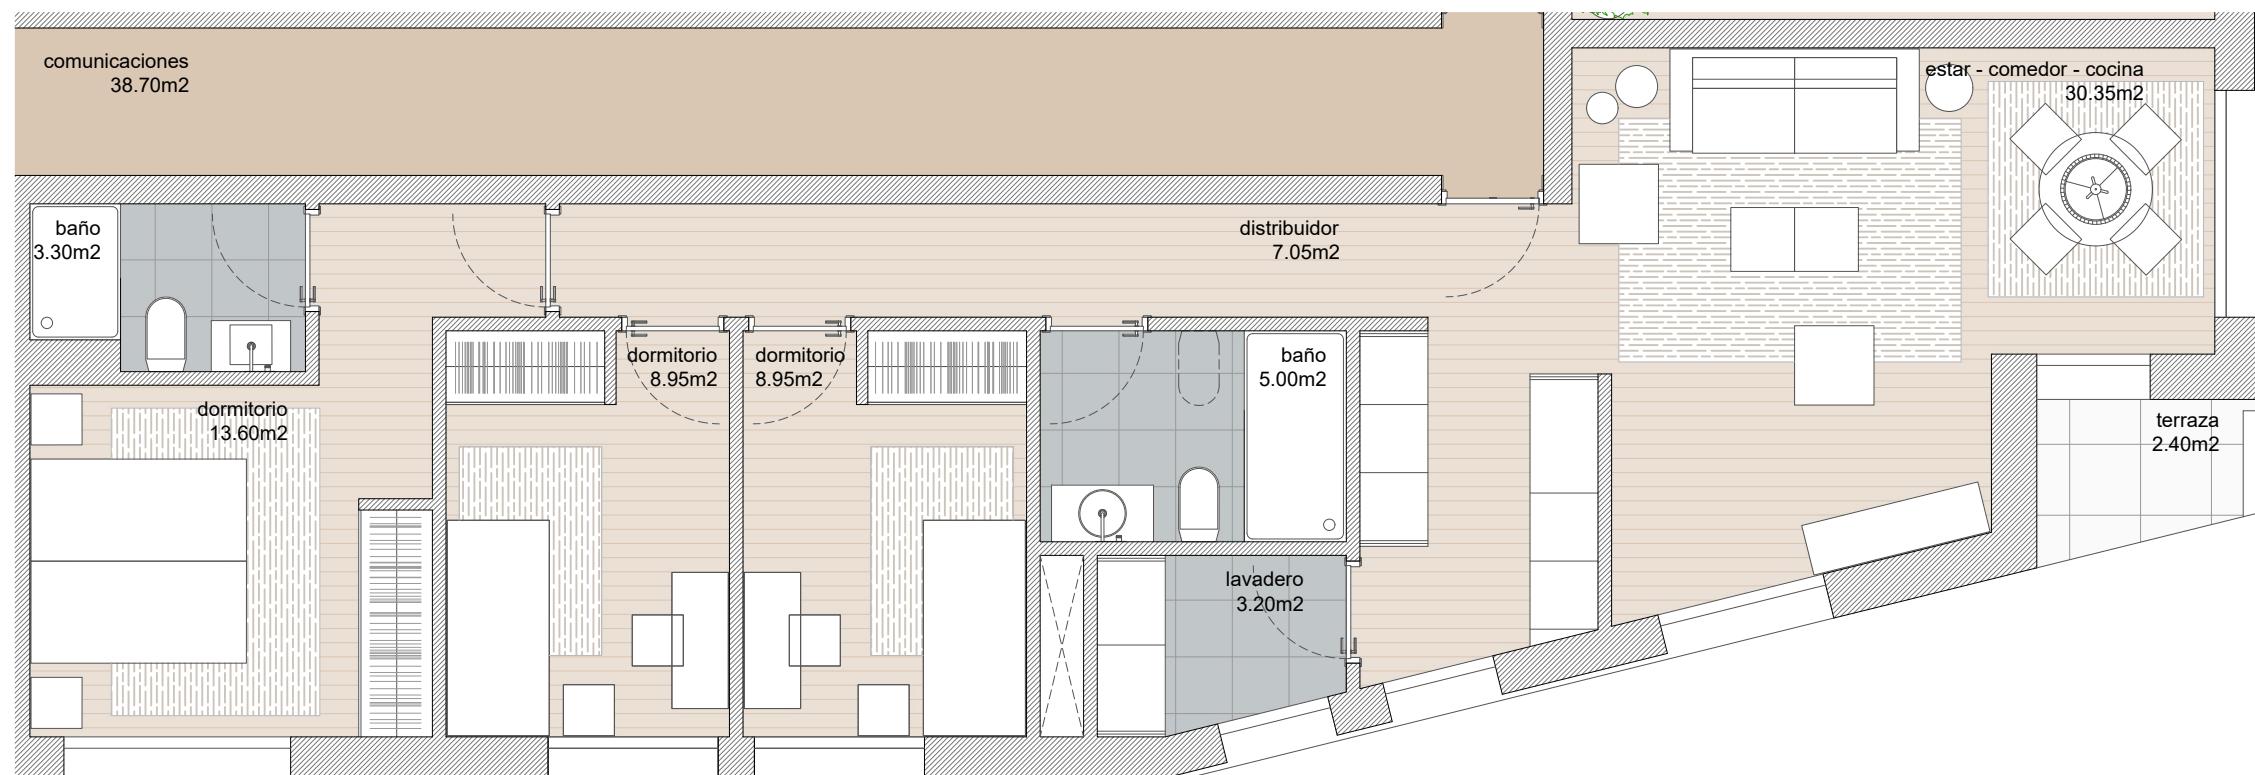

Superficie construida:

Superficie útil:

Estar-comedor-cocina:

Distribuidor:

Lavadero:

Baño 1:

Baño 2:

Dormitorio 1:

Dormitorio 2:

Dormitorio Principal:

Superficies exteriores

Terraza:

97.52 m²

80.40 m²

29.45 m²

7.05 m²

3.20 m²

5.00 m²

3.30 m²

8.95 m²

8.95 m²

13.60 m²

2.40 m²



CASAS DE NAVIA, SCG

COOPERATIVA DE VIVIENDAS

Documento Informativo y no contractual



PLANO DE CARÁCTER INFORMATIVO Y QUE NO REVISTE CARÁCTER CONTRACTUAL.
LOS AMUEBLAMIENTOS SON FICTICIOS TENIENDO VALIDEZ ÚNICAMENTE A EFECTOS DECORATIVOS.
LAS SUPERFICIES SON APROXIMADAS Y PODRÁN SUFRIR VARIACIONES DURANTE LA OBRA POR
NECESIDADES COMERCIALES, TÉCNICAS, JURÍDICAS O POR ORDEN DE LOS ORGANISMOS PÚBLICOS.
LA DISTRIBUCIÓN DE MOBILIARIO DE COCINA ES ORIENTATIVA.

escala gráfica

0 0.5 1 2 3 5

VIVIENDA TIPO D

PLANTA TIPO

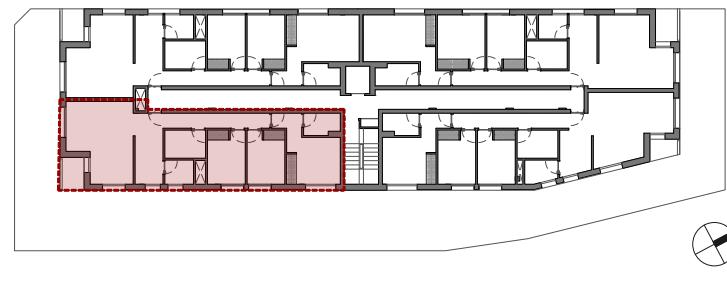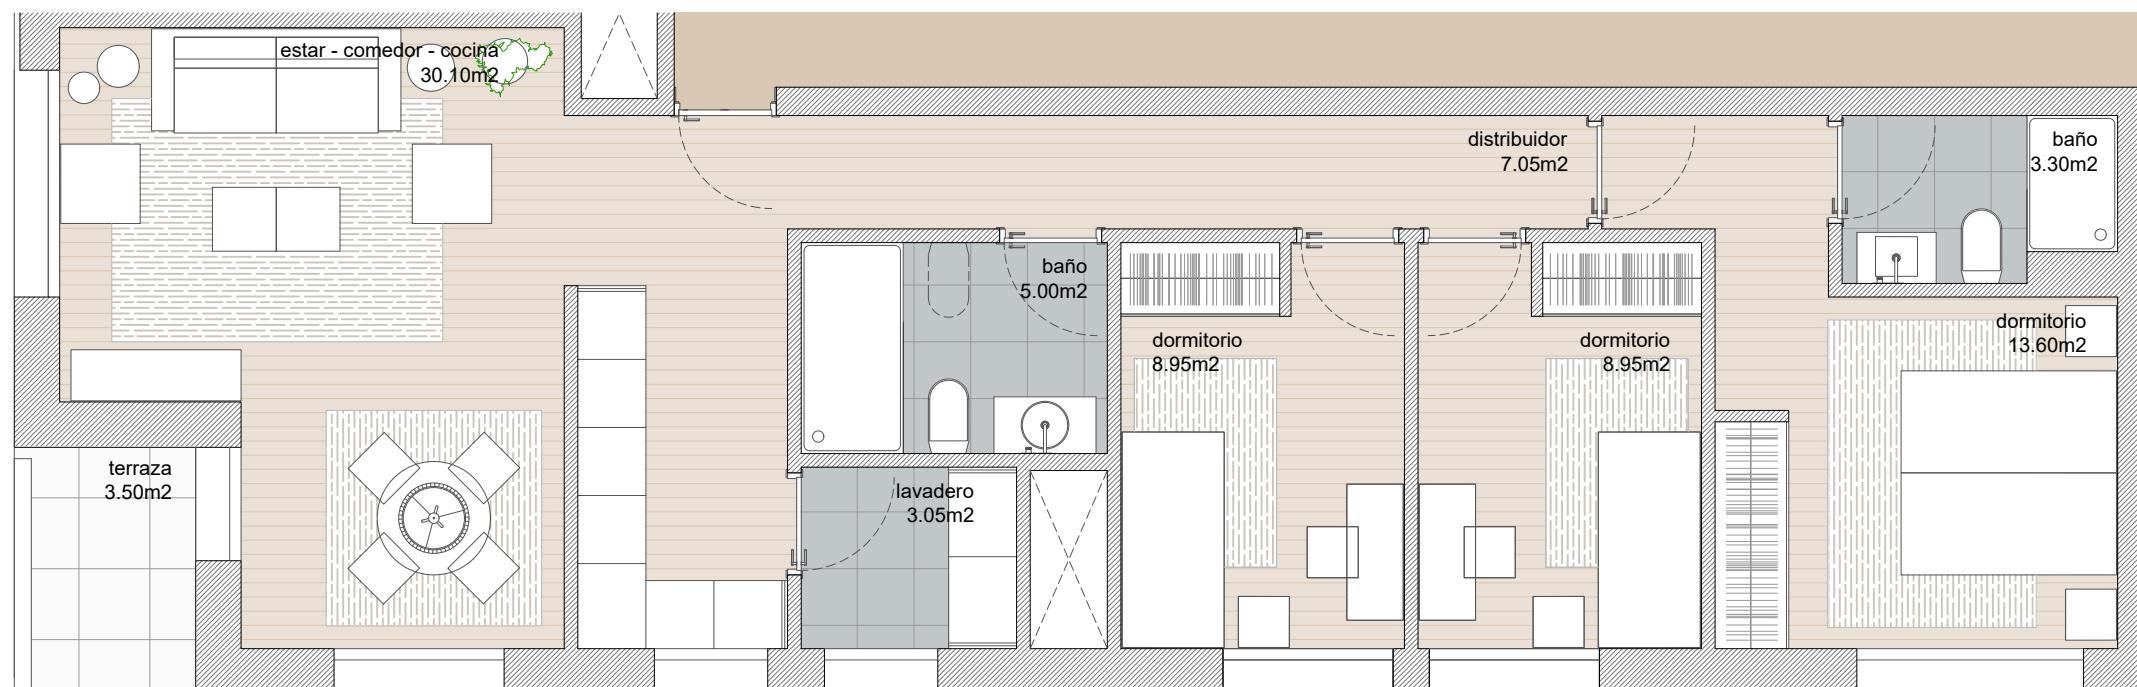

Superficie construida:

Superficie útil:

Estar-comedor-cocina:

Distribuidor:

Lavadero:

Baño 1:

Baño 2:

Dormitorio 1:

Dormitorio 2:

Dormitorio Principal:

Superficies exteriores

Terraza:

97.03 m²

80.00 m²

30.10 m²

7.05 m²

3.05 m²

5.00 m²

3.30 m²

8.95 m²

8.95 m²

13.60 m²

3.50 m²



CASAS DE NAVIA, SCG

COOPERATIVA DE VIVIENDAS

Documento Informativo y no contractual

PLANO DE CARÁCTER INFORMATIVO Y QUE NO REVISTE CARÁCTER CONTRACTUAL.
LOS AMUEBLAMIENTOS SON FICTICIOS TENIENDO VALIDEZ ÚNICAMENTE A EFECTOS DECORATIVOS.
LAS SUPERFICIES SON APROXIMADAS Y PODRÁN SUFRIR VARIACIONES DURANTE LA OBRA POR
NECESIDADES COMERCIALES, TÉCNICAS, JURÍDICAS O POR ORDEN DE LOS ORGANISMOS PÚBLICOS.
LA DISTRIBUCIÓN DE MOBILIARIO DE COCINA ES ORIENTATIVA.

escala gráfica

0 0.5 1 2 3